


2 TUBOS Ø800
ODT
EXISTENTE

CONEXIÓN A SANEAMIENTO

AMPLIACIÓN
ODT Nº 1
2 TUBOS Ø800

NUEVA
ODT Nº 12
TUBOS Ø1000

LEYENDA	
	CUNETETA T1
	CAZ + COLECTOR
	CUNETETA T1 + COLECTOR
	ODT NUEVA
	CUNETETA T3
	ARQUETA REGISTRO COLECTOR
	ARQUETA SUMIDERO
	BORDILLO
	BAJANTE
	CUNETETA T2
	CUNETETA URBANA + COLECTOR

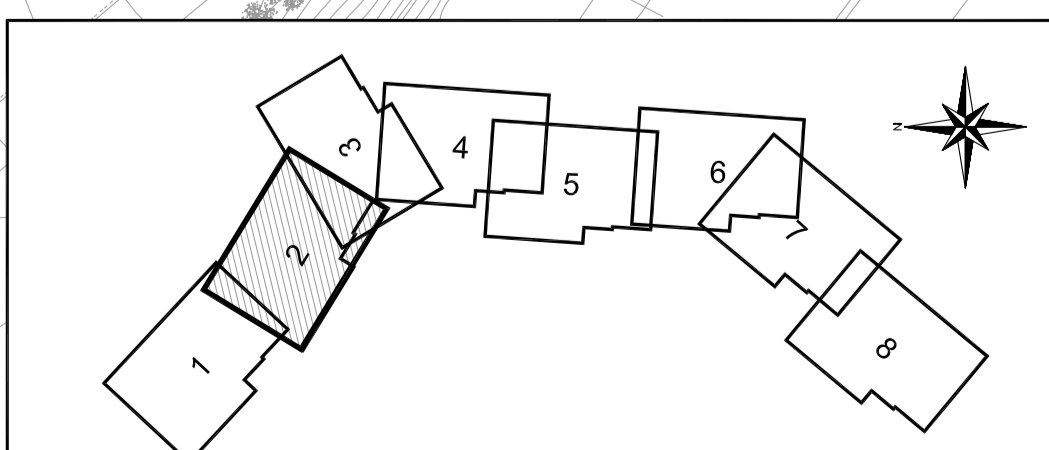

PROYECTO DE REORDENACIÓN Y MEJORA DE ACCESOS AL NUEVO ESTADIO WANDA METROPOLITANO


PLANO: PLANTA DRENAJE Nº PLANO: 2.09.1.
2 de 8

ESCALA: 1:1.000 REVISIÓN: (Original A-1) FECHA: ABRIL 2017

DIRECTOR DEL PROYECTO: INGENIERO AUTOR DEL PROYECTO


MADRID desarrollo urbano sostenible

incosa Carmen Olmeda Clemares INGENIERO CAMINOS, C.Y.P.

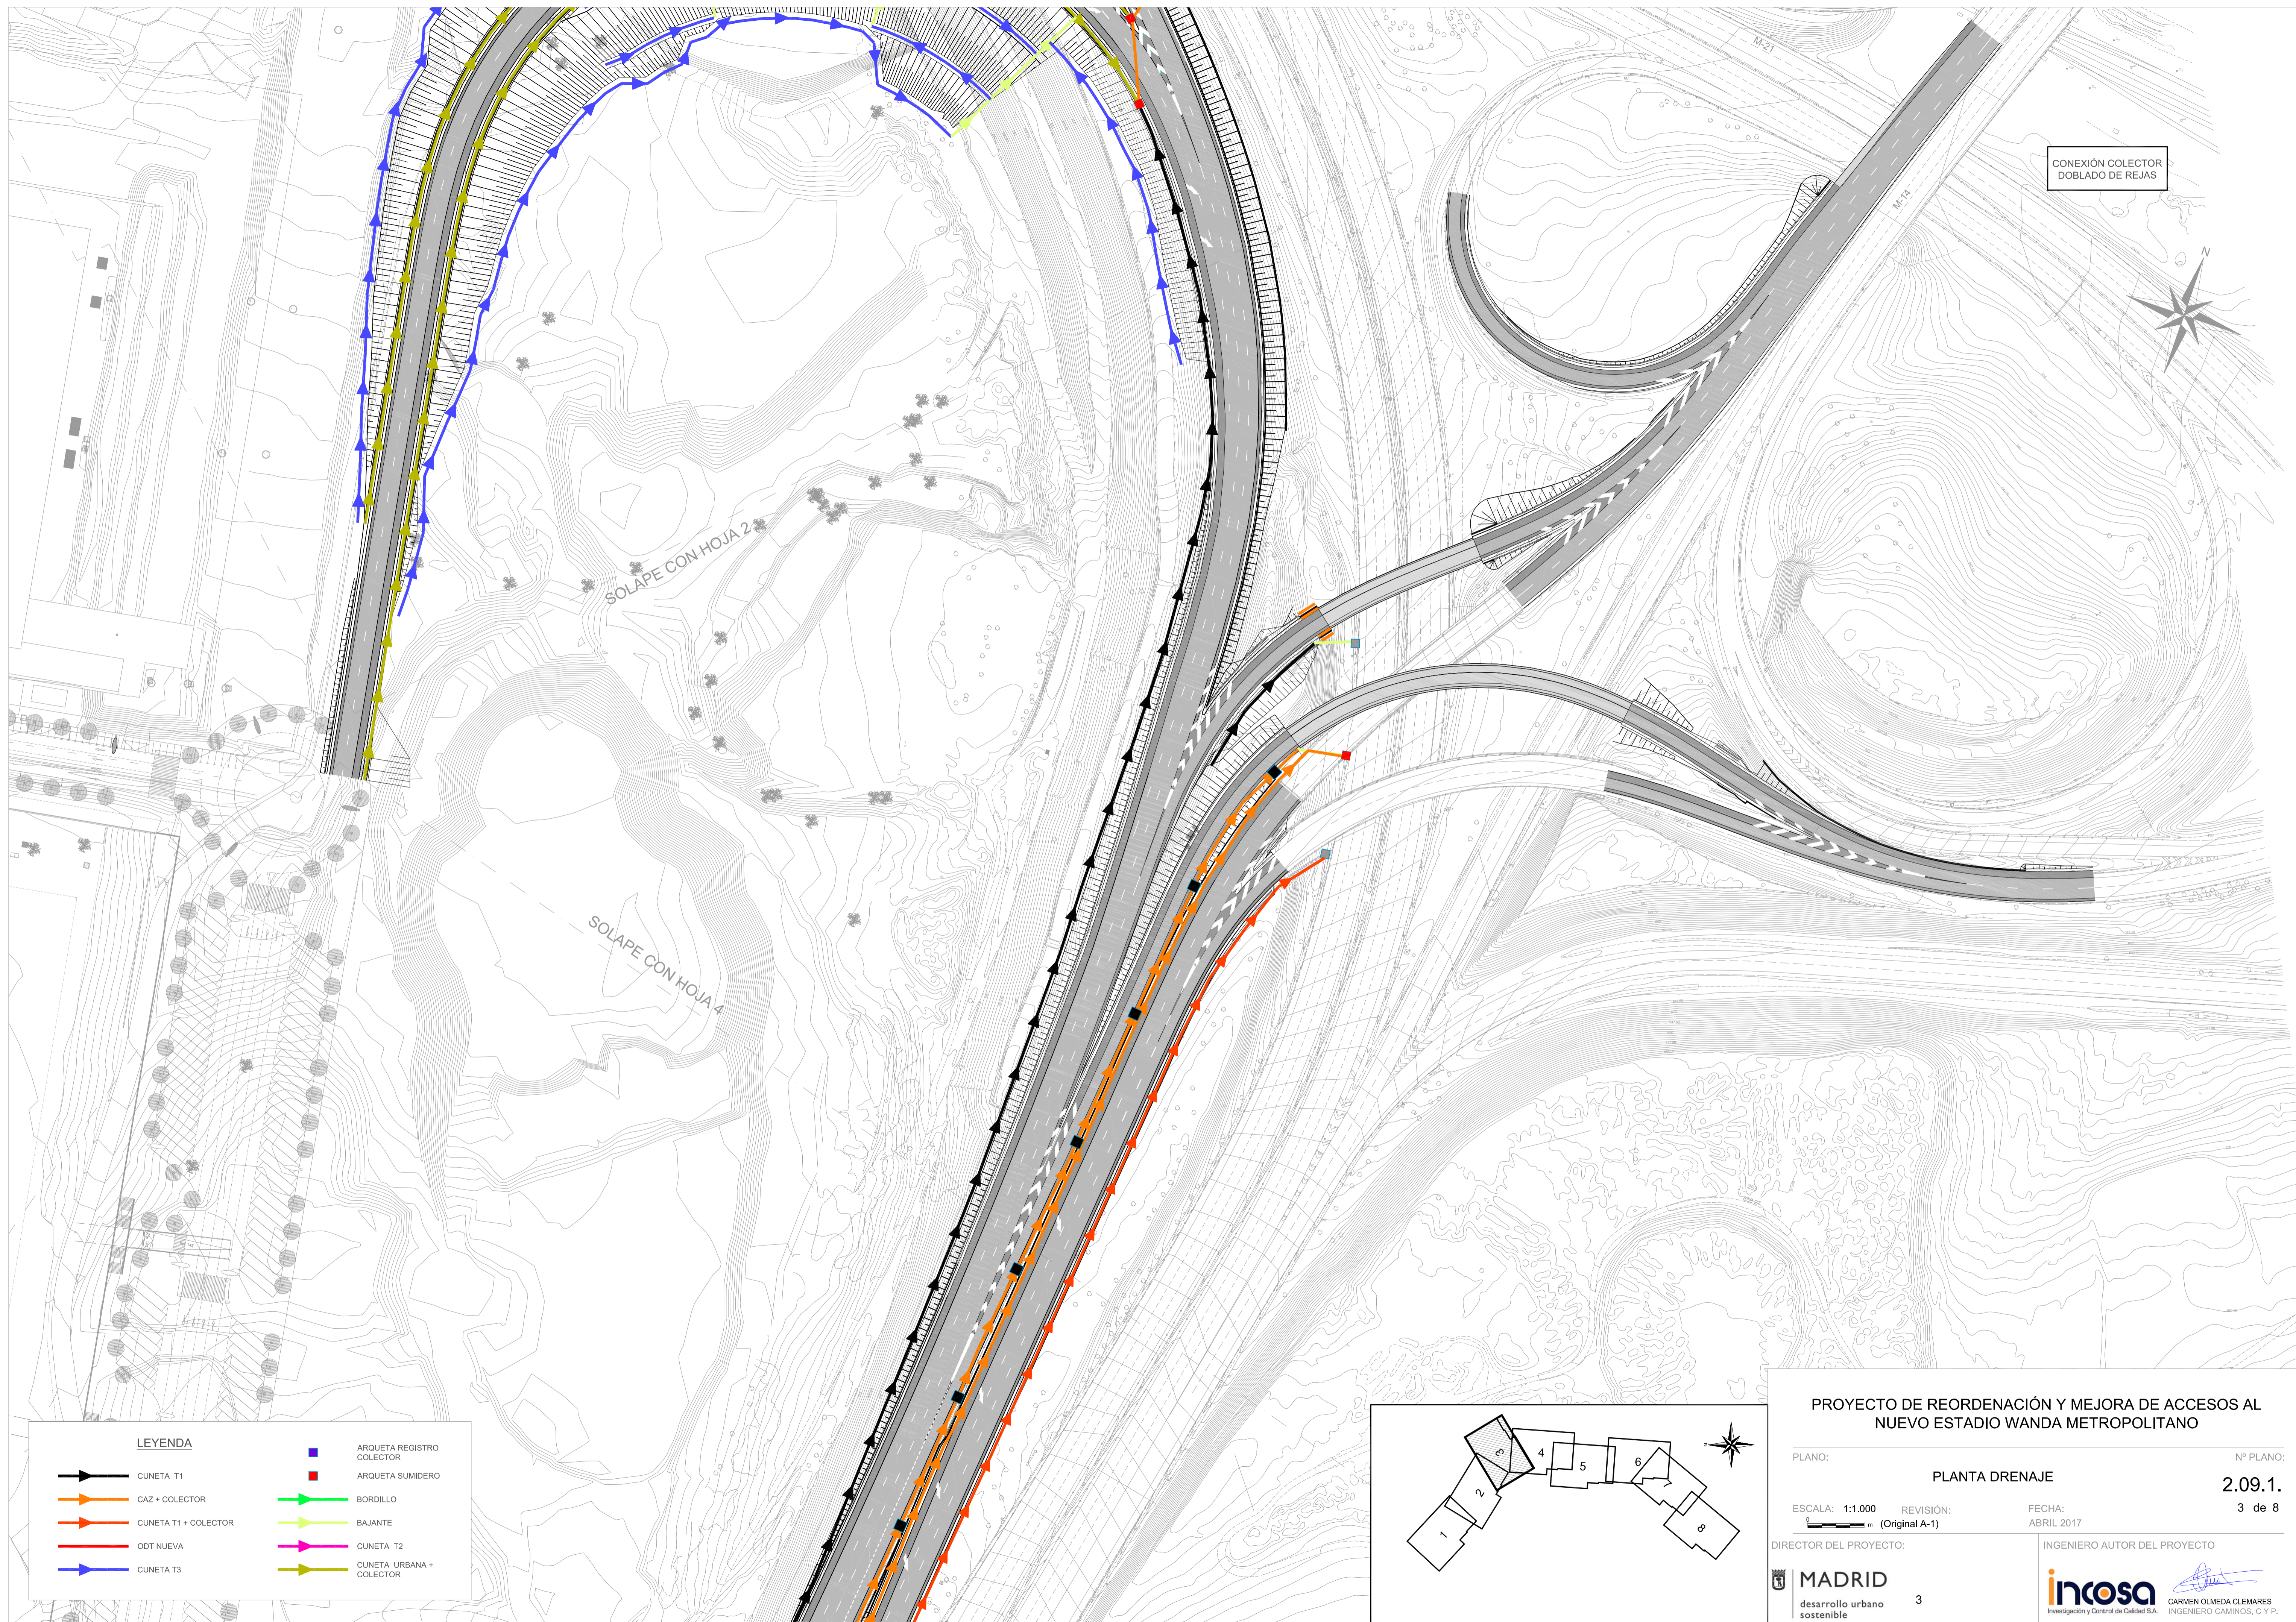

LEYENDA

	CUNETETA T1		ARQUETA REGISTRO COLECTOR
	CAZ + COLECTOR		ARQUETA SUMIDERO
	CUNETETA T1 + COLECTOR		BORDILLO
	ODT NUEVA		BAJANTE
	CUNETETA T3		CUNETETA T2
			CUNETETA URBANA + COLECTOR

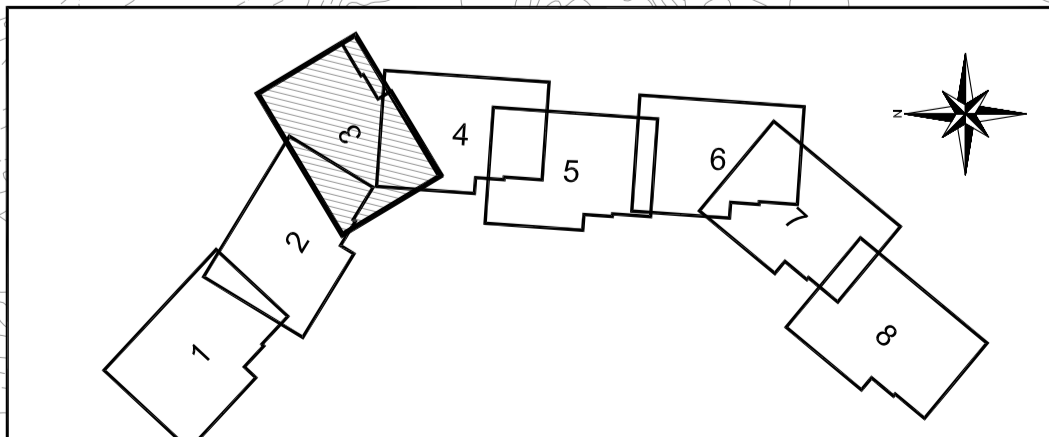

PROYECTO DE REORDENACIÓN Y MEJORA DE ACCESOS AL NUEVO ESTADIO WANDA METROPOLITANO



PLANO: PLANTA DRENAJE Nº PLANO: 2.09.1.
3 de 8

ESCALA: 1:1.000 REVISIÓN: (Original A-1) FECHA: ABRIL 2017

DIRECTOR DEL PROYECTO: INGENIERO AUTOR DEL PROYECTO

MADRID desarrollo urbano sostenible 3

incosa CARMEN OLMEDA CLEMARES INGENIERO CAMINOS, C.Y.P.

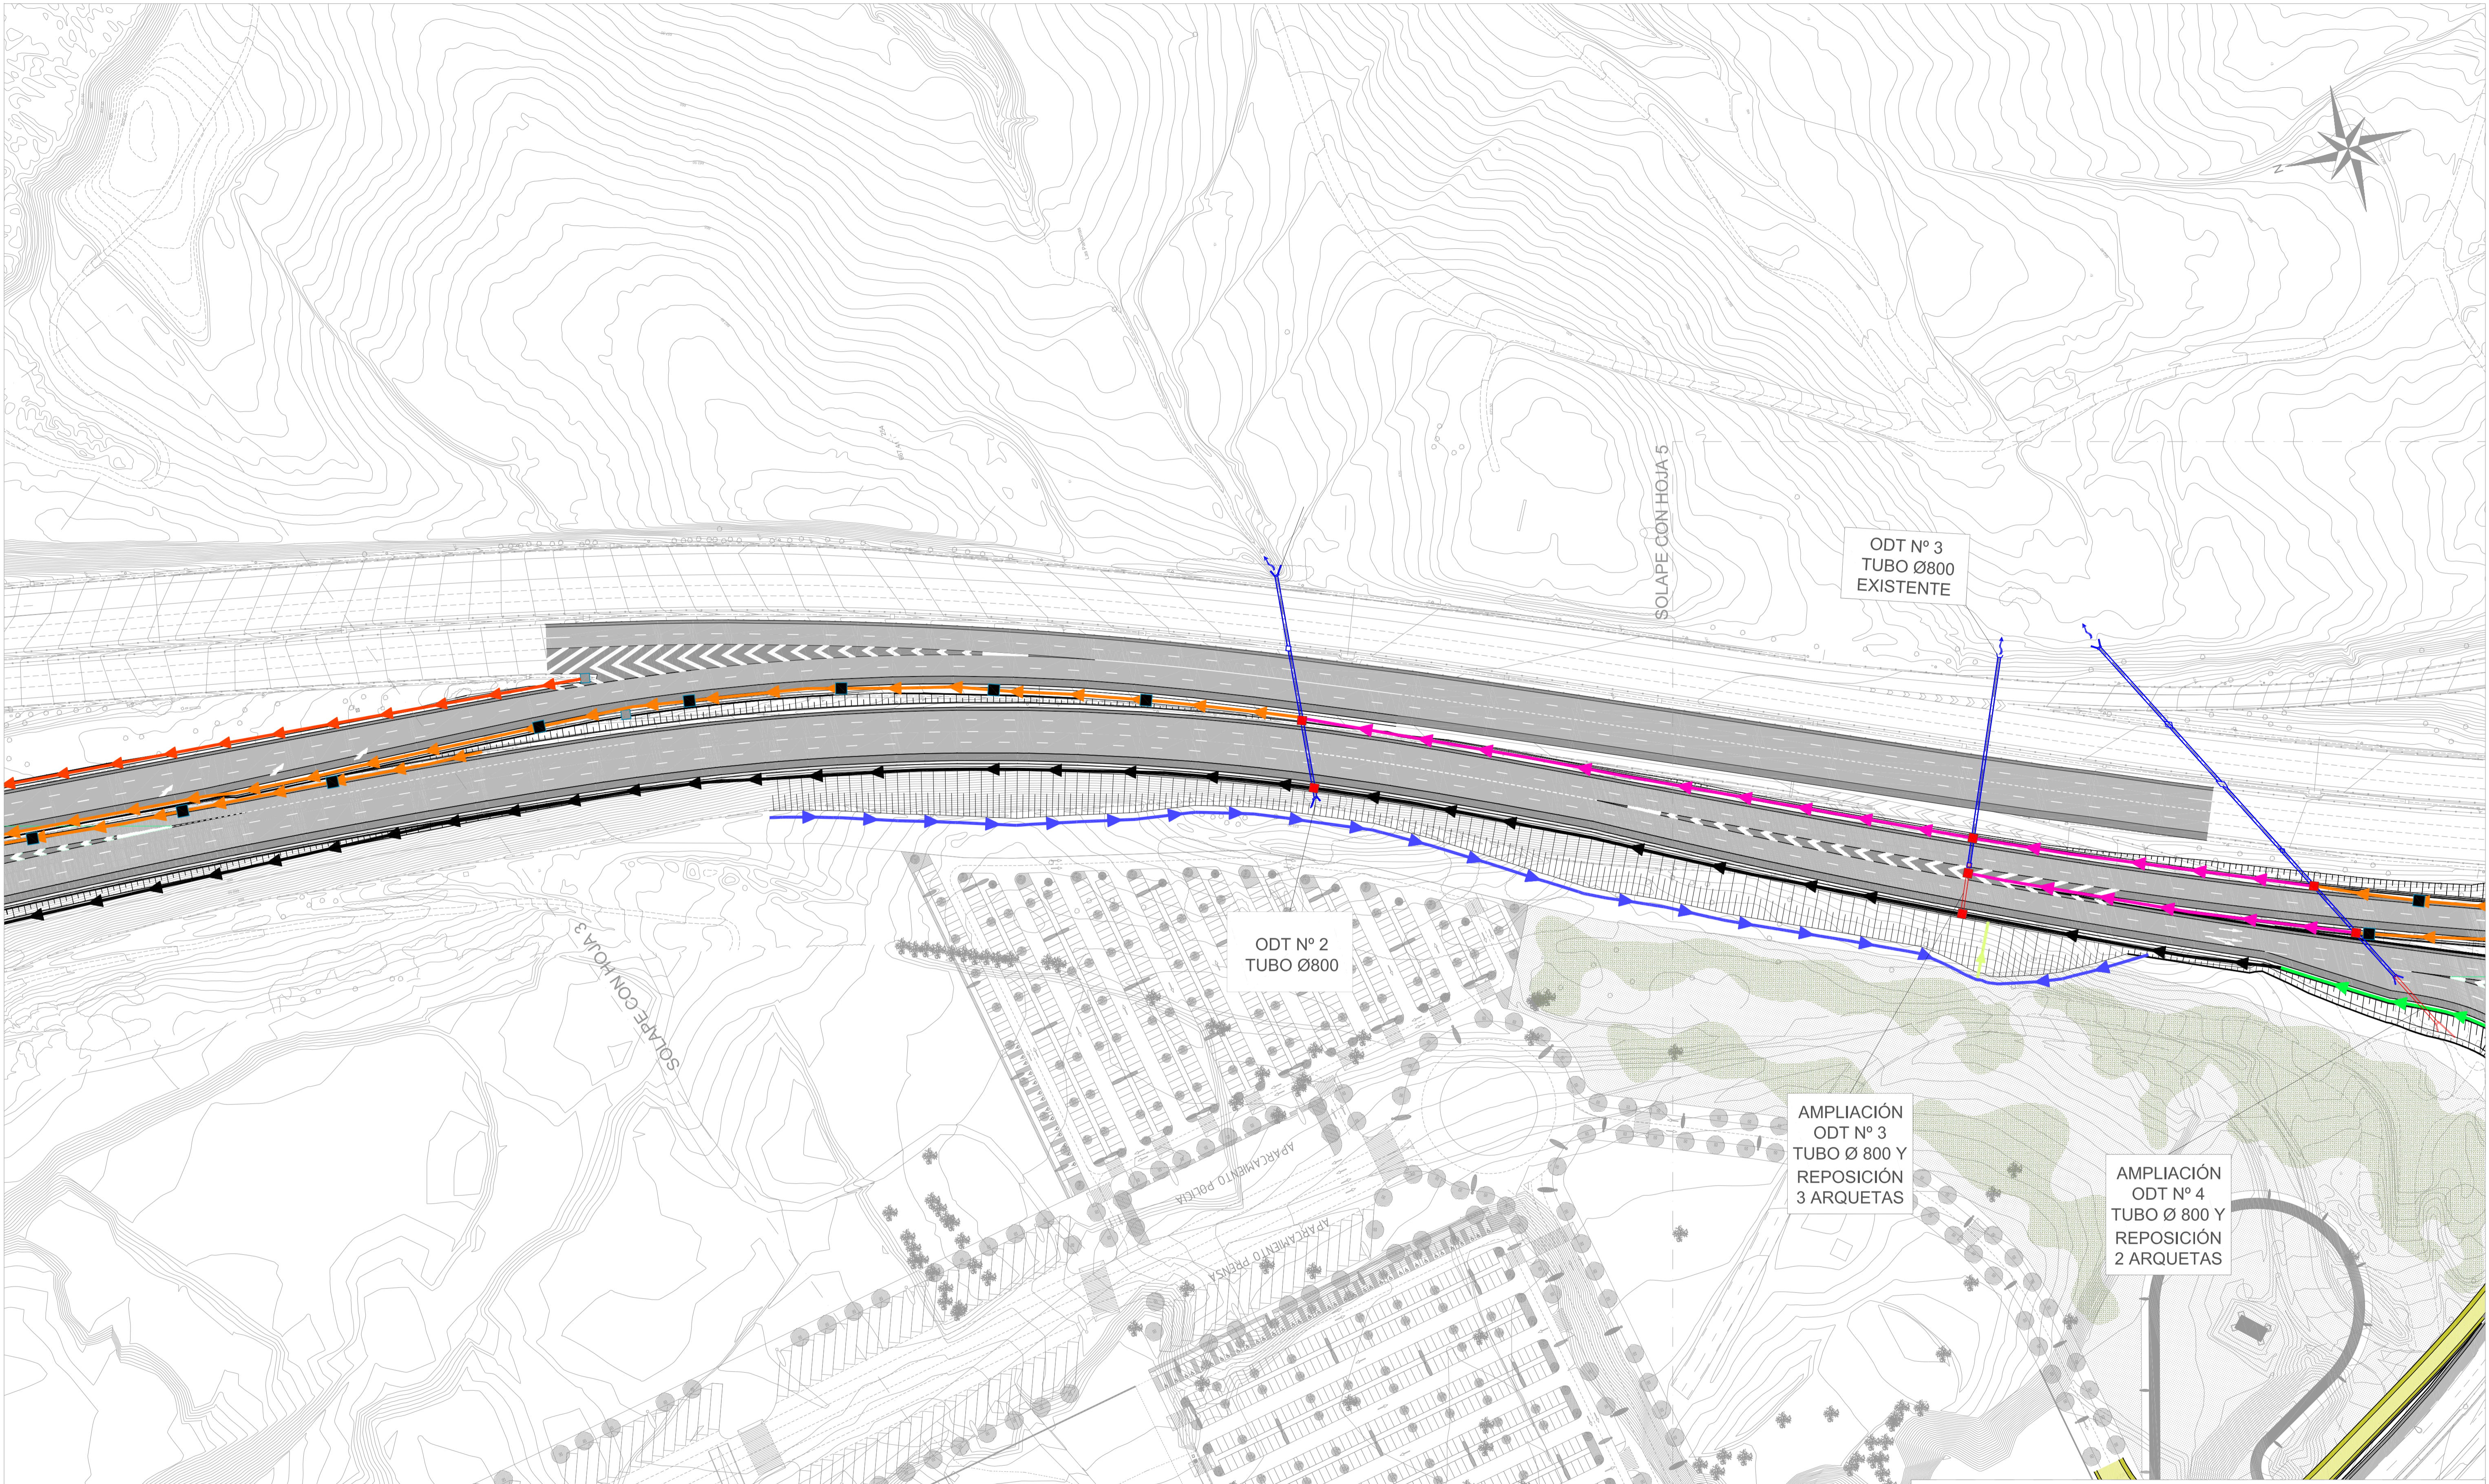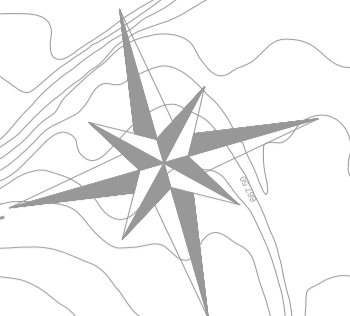

LEYENDA


	CUNETAS T1		ARQUETA REGISTRO COLECTOR
	CAZ + COLECTOR		ARQUETA SUMIDERO
	CUNETAS T1 + COLECTOR		BORDILLO
	ODT NUEVA		BAJANTE
	CUNETAS T3		CUNETAS T2
			CUNETAS URBANAS + COLECTOR

ODT N° 2
TUBO Ø800

ODT N° 3
TUBO Ø800
EXISTENTE

AMPLIACIÓN
ODT N° 3
TUBO Ø 800 Y
REPOSICIÓN
3 ARQUETAS

AMPLIACIÓN
ODT N° 4
TUBO Ø 800 Y
REPOSICIÓN
2 ARQUETAS

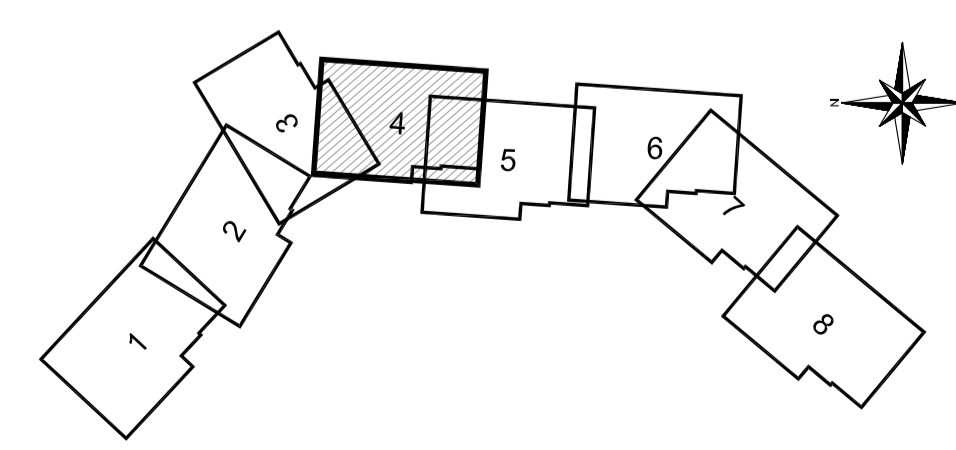

PROYECTO DE REORDENACIÓN Y MEJORA DE ACCESOS AL NUEVO ESTADIO WANDA METROPOLITANO


PLANO: PLANTA DRENAJE Nº PLANO: 2.09.1.
4 de 8

ESCALA: 1:1.000 REVISIÓN: (Original A-1) FECHA: ABRIL 2017

DIRECTOR DEL PROYECTO: INGENIERO AUTOR DEL PROYECTO

MADRID desarrollo urbano sostenible


incosa Investigación y Control de Calidad S.A. CARMEN OLMEDA CLEMARES INGENIERO CAMINOS, C.Y.P.

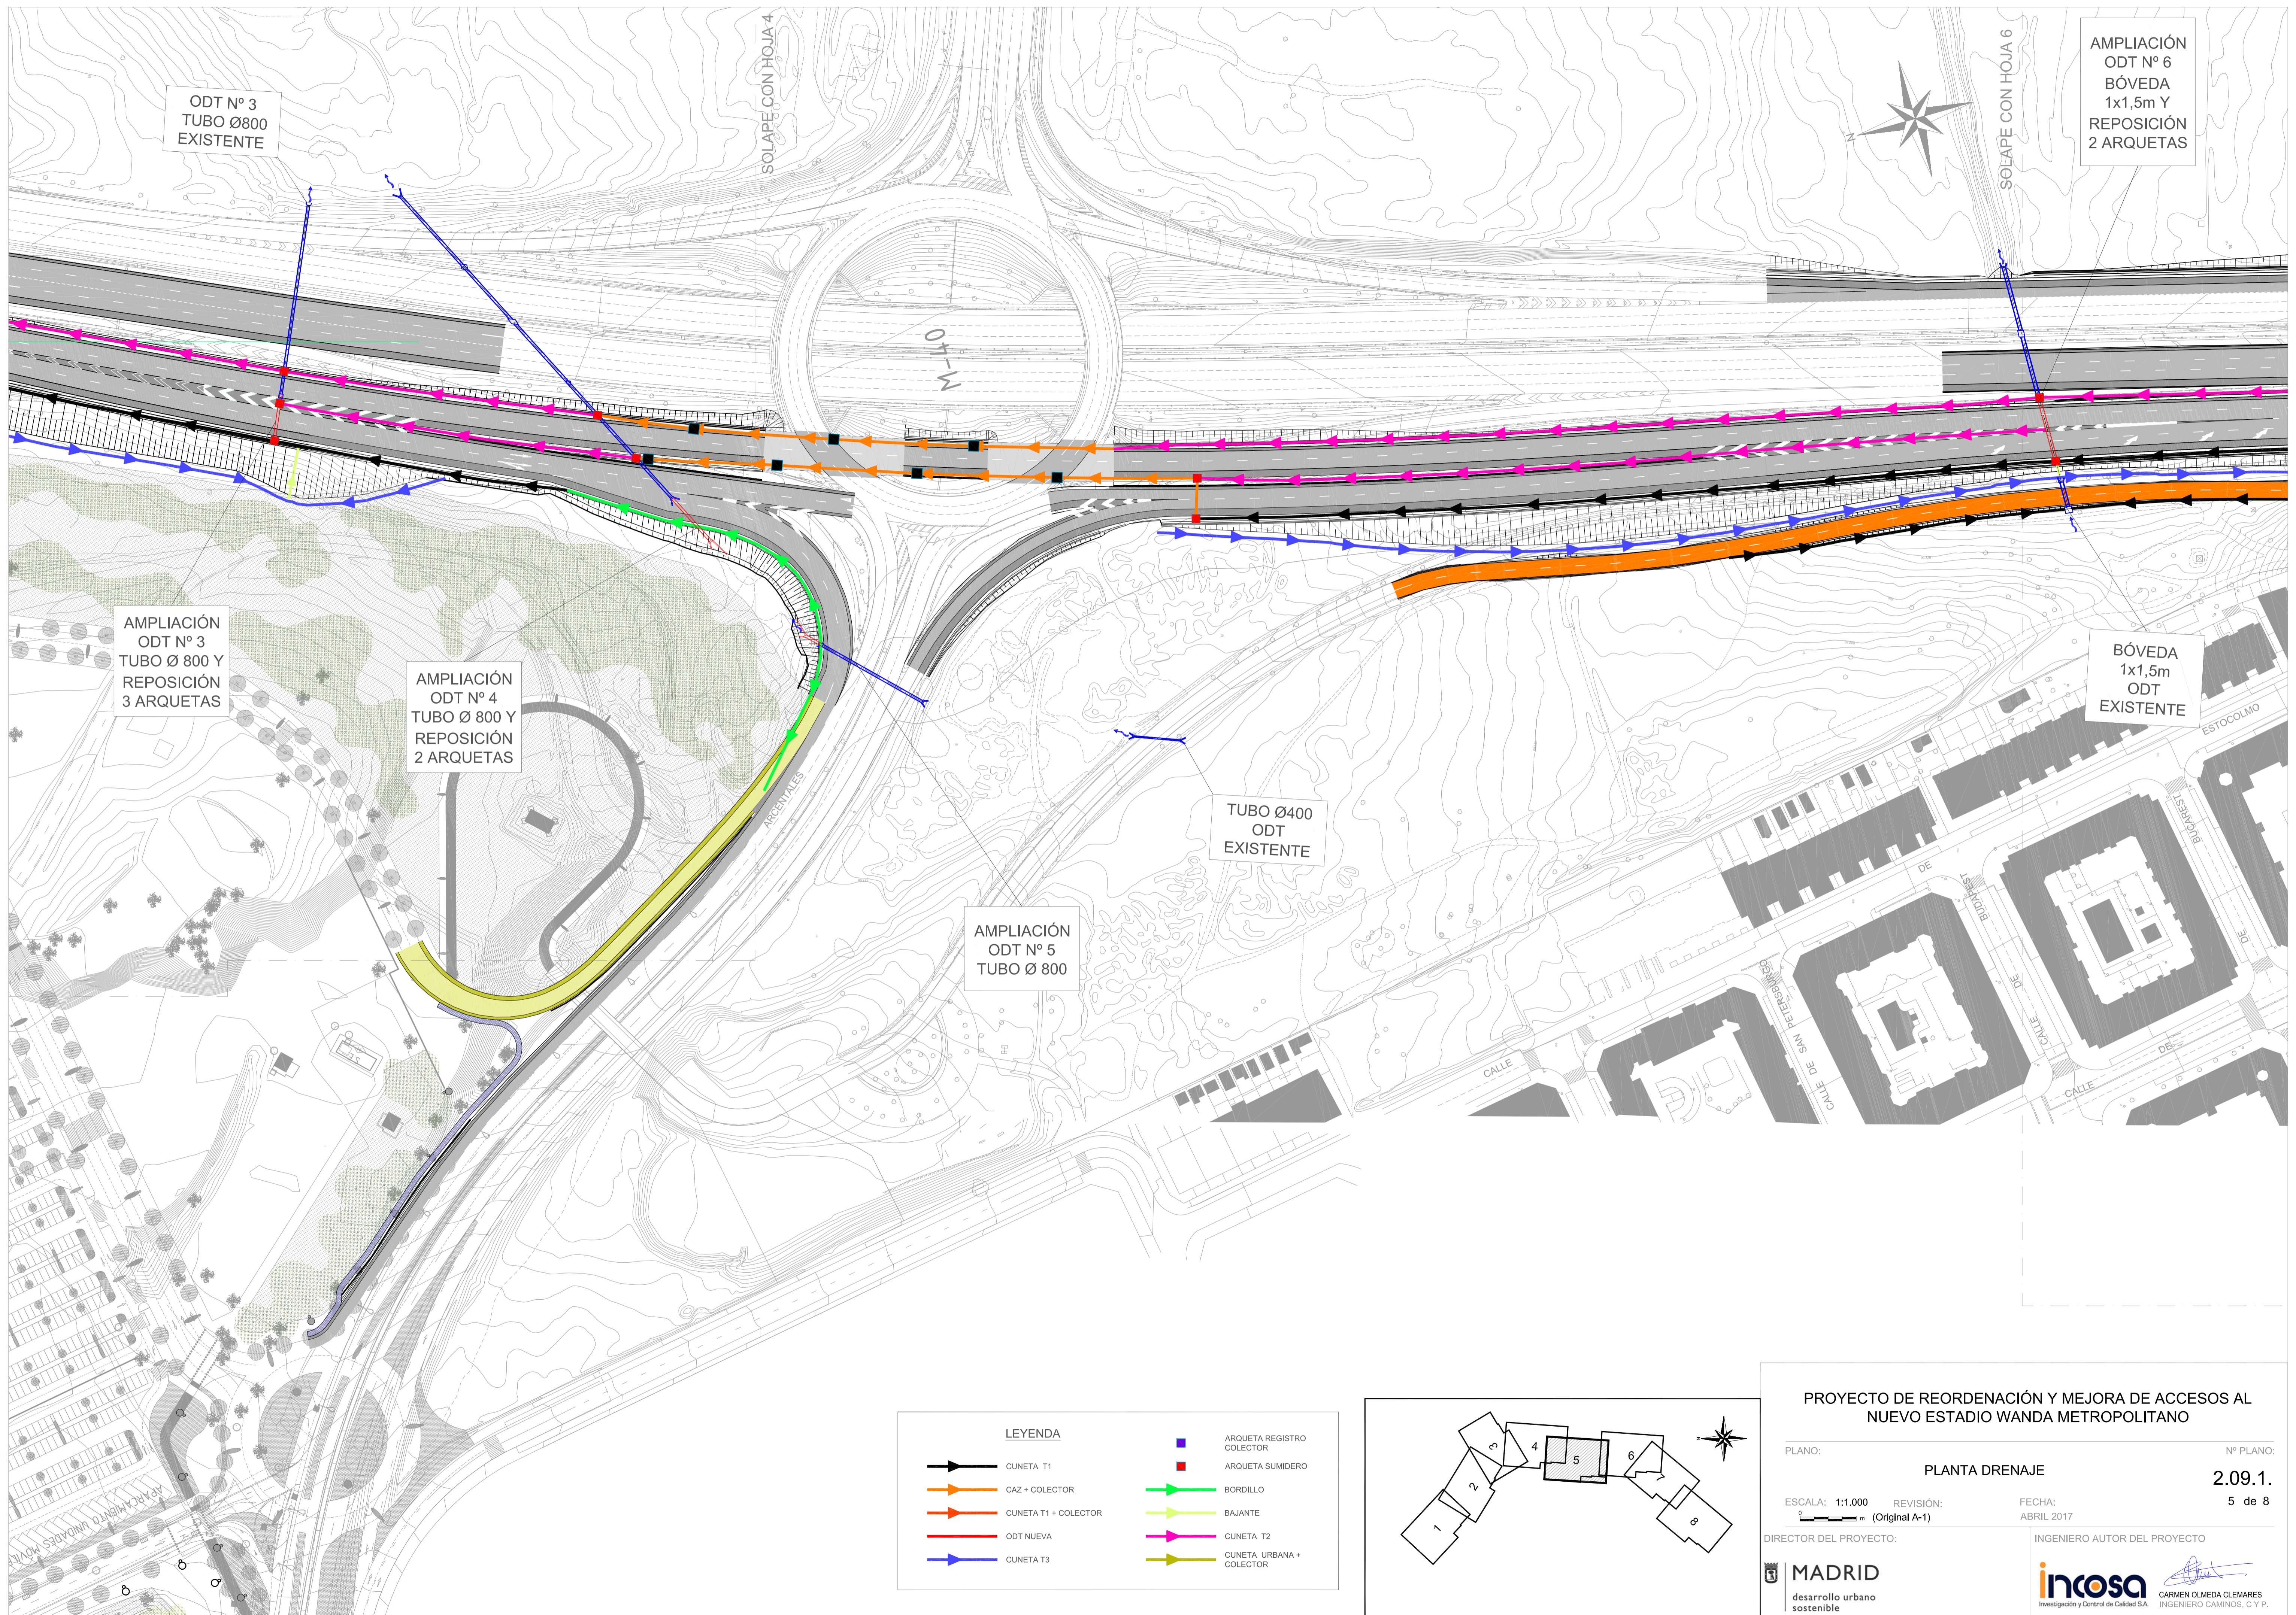

ODT Nº 3
TUBO Ø800
EXISTENTE

SOLAPE CON HOJA 4

AMPLIACIÓN
ODT Nº 6
BÓVEDA
1x1,5m Y
REPOSICIÓN
2 ARQUETAS

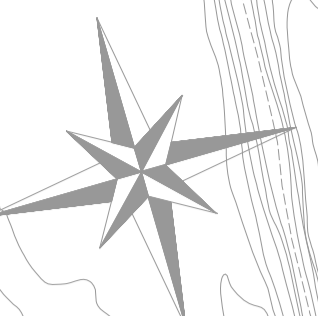

SOLAPE CON HOJA 6

AMPLIACIÓN
ODT Nº 3
TUBO Ø 800 Y
REPOSICIÓN
3 ARQUETAS

AMPLIACIÓN
ODT Nº 4
TUBO Ø 800 Y
REPOSICIÓN
2 ARQUETAS


BÓVEDA
1x1,5m
ODT
EXISTENTE

TUBO Ø400
ODT
EXISTENTE

AMPLIACIÓN
ODT Nº 5
TUBO Ø 800

LEYENDA

- | | | | |
|--|------------------------|--|-------------------------------|
| | CUNETETA T1 | | ARQUETA REGISTRO
COLECTOR |
| | CAZ + COLECTOR | | ARQUETA SUMIDERO |
| | CUNETETA T1 + COLECTOR | | BORDILLO |
| | ODT NUEVA | | BAJANTE |
| | CUNETETA T3 | | CUNETETA T2 |
| | | | CUNETETA URBANA +
COLECTOR |

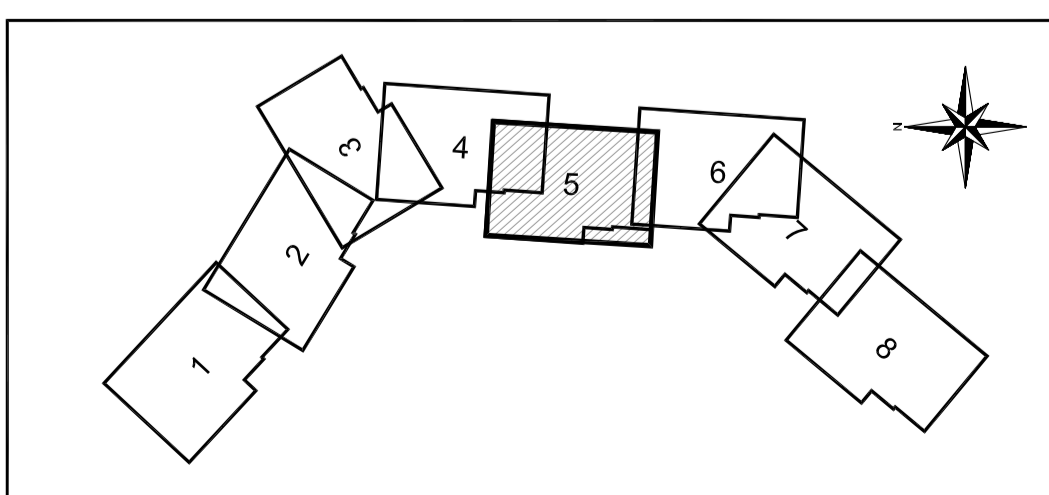

PROYECTO DE REORDENACIÓN Y MEJORA DE ACCESOS AL
NUEVO ESTADIO WANDA METROPOLITANO

PLANO: PLANTA DRENAJE Nº PLANO: 2.09.1.
ESCALA: 1:1.000 REVISIÓN: ABRIL 2017 FECHA: 5 de 8
(Original A-1)

DIRECTOR DEL PROYECTO:
MADRID
desarrollo urbano
sostenible

INGENIERO AUTOR DEL PROYECTO
incosa
Investigación y Control de Calidad S.A.
CARMEN OLMEDA CLEMARES
INGENIERO CAMINOS, C.Y.P.




AMPLIACIÓN
ODT Nº 6
BÓVEDA
1x1,5m Y
REPOSICIÓN
2 ARQUETAS

BÓVEDA
1x1,5m
ODT
EXISTENTE

AMPLIACIÓN
ODT Nº7
BÓVEDA
1x1,5m Y
REPOSICIÓN
2 ARQUETAS Y
DEMOLICIÓN
DE BOQUILLA
DE ENTRADA

AMPLIACIÓN
ODT Nº 8
TUBO Ø 1000
Y
REPOSICIÓN
1 ARQUETA

LEYENDA	
	CUNETAS T1
	CAZ + COLECTOR
	CUNETAS T1 + COLECTOR
	ODT NUEVA
	CUNETAS T3
	ARQUETA REGISTRO COLECTOR
	ARQUETA SUMIDERO
	BORDILLO
	BAJANTE
	CUNETAS T2
	CUNETAS URBANAS + COLECTOR

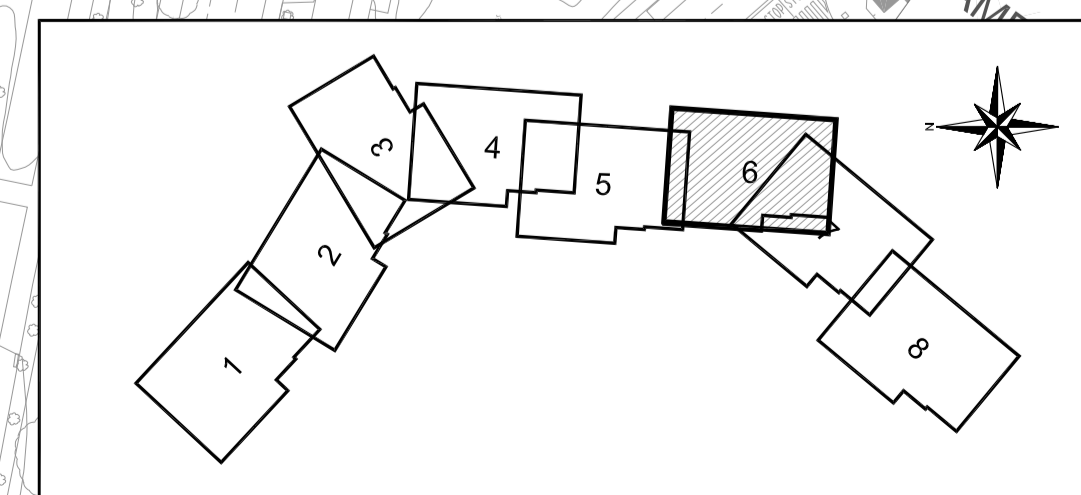

PROYECTO DE REORDENACIÓN Y MEJORA DE ACCESOS AL NUEVO ESTADIO WANDA METROPOLITANO


PLANO: PLANTA DRENAJE Nº PLANO: 2.09.1.
6 de 8

ESCALA: 1:1.000 REVISIÓN: (Original A-1) FECHA: ABRIL 2017

DIRECTOR DEL PROYECTO: INGENIERO AUTOR DEL PROYECTO

MADRID desarrollo urbano sostenible

incosa Investigación y Control de Calidad S.A. CARMEN OLMEDA CLEMARES INGENIERO CAMINOS, C.Y.P.

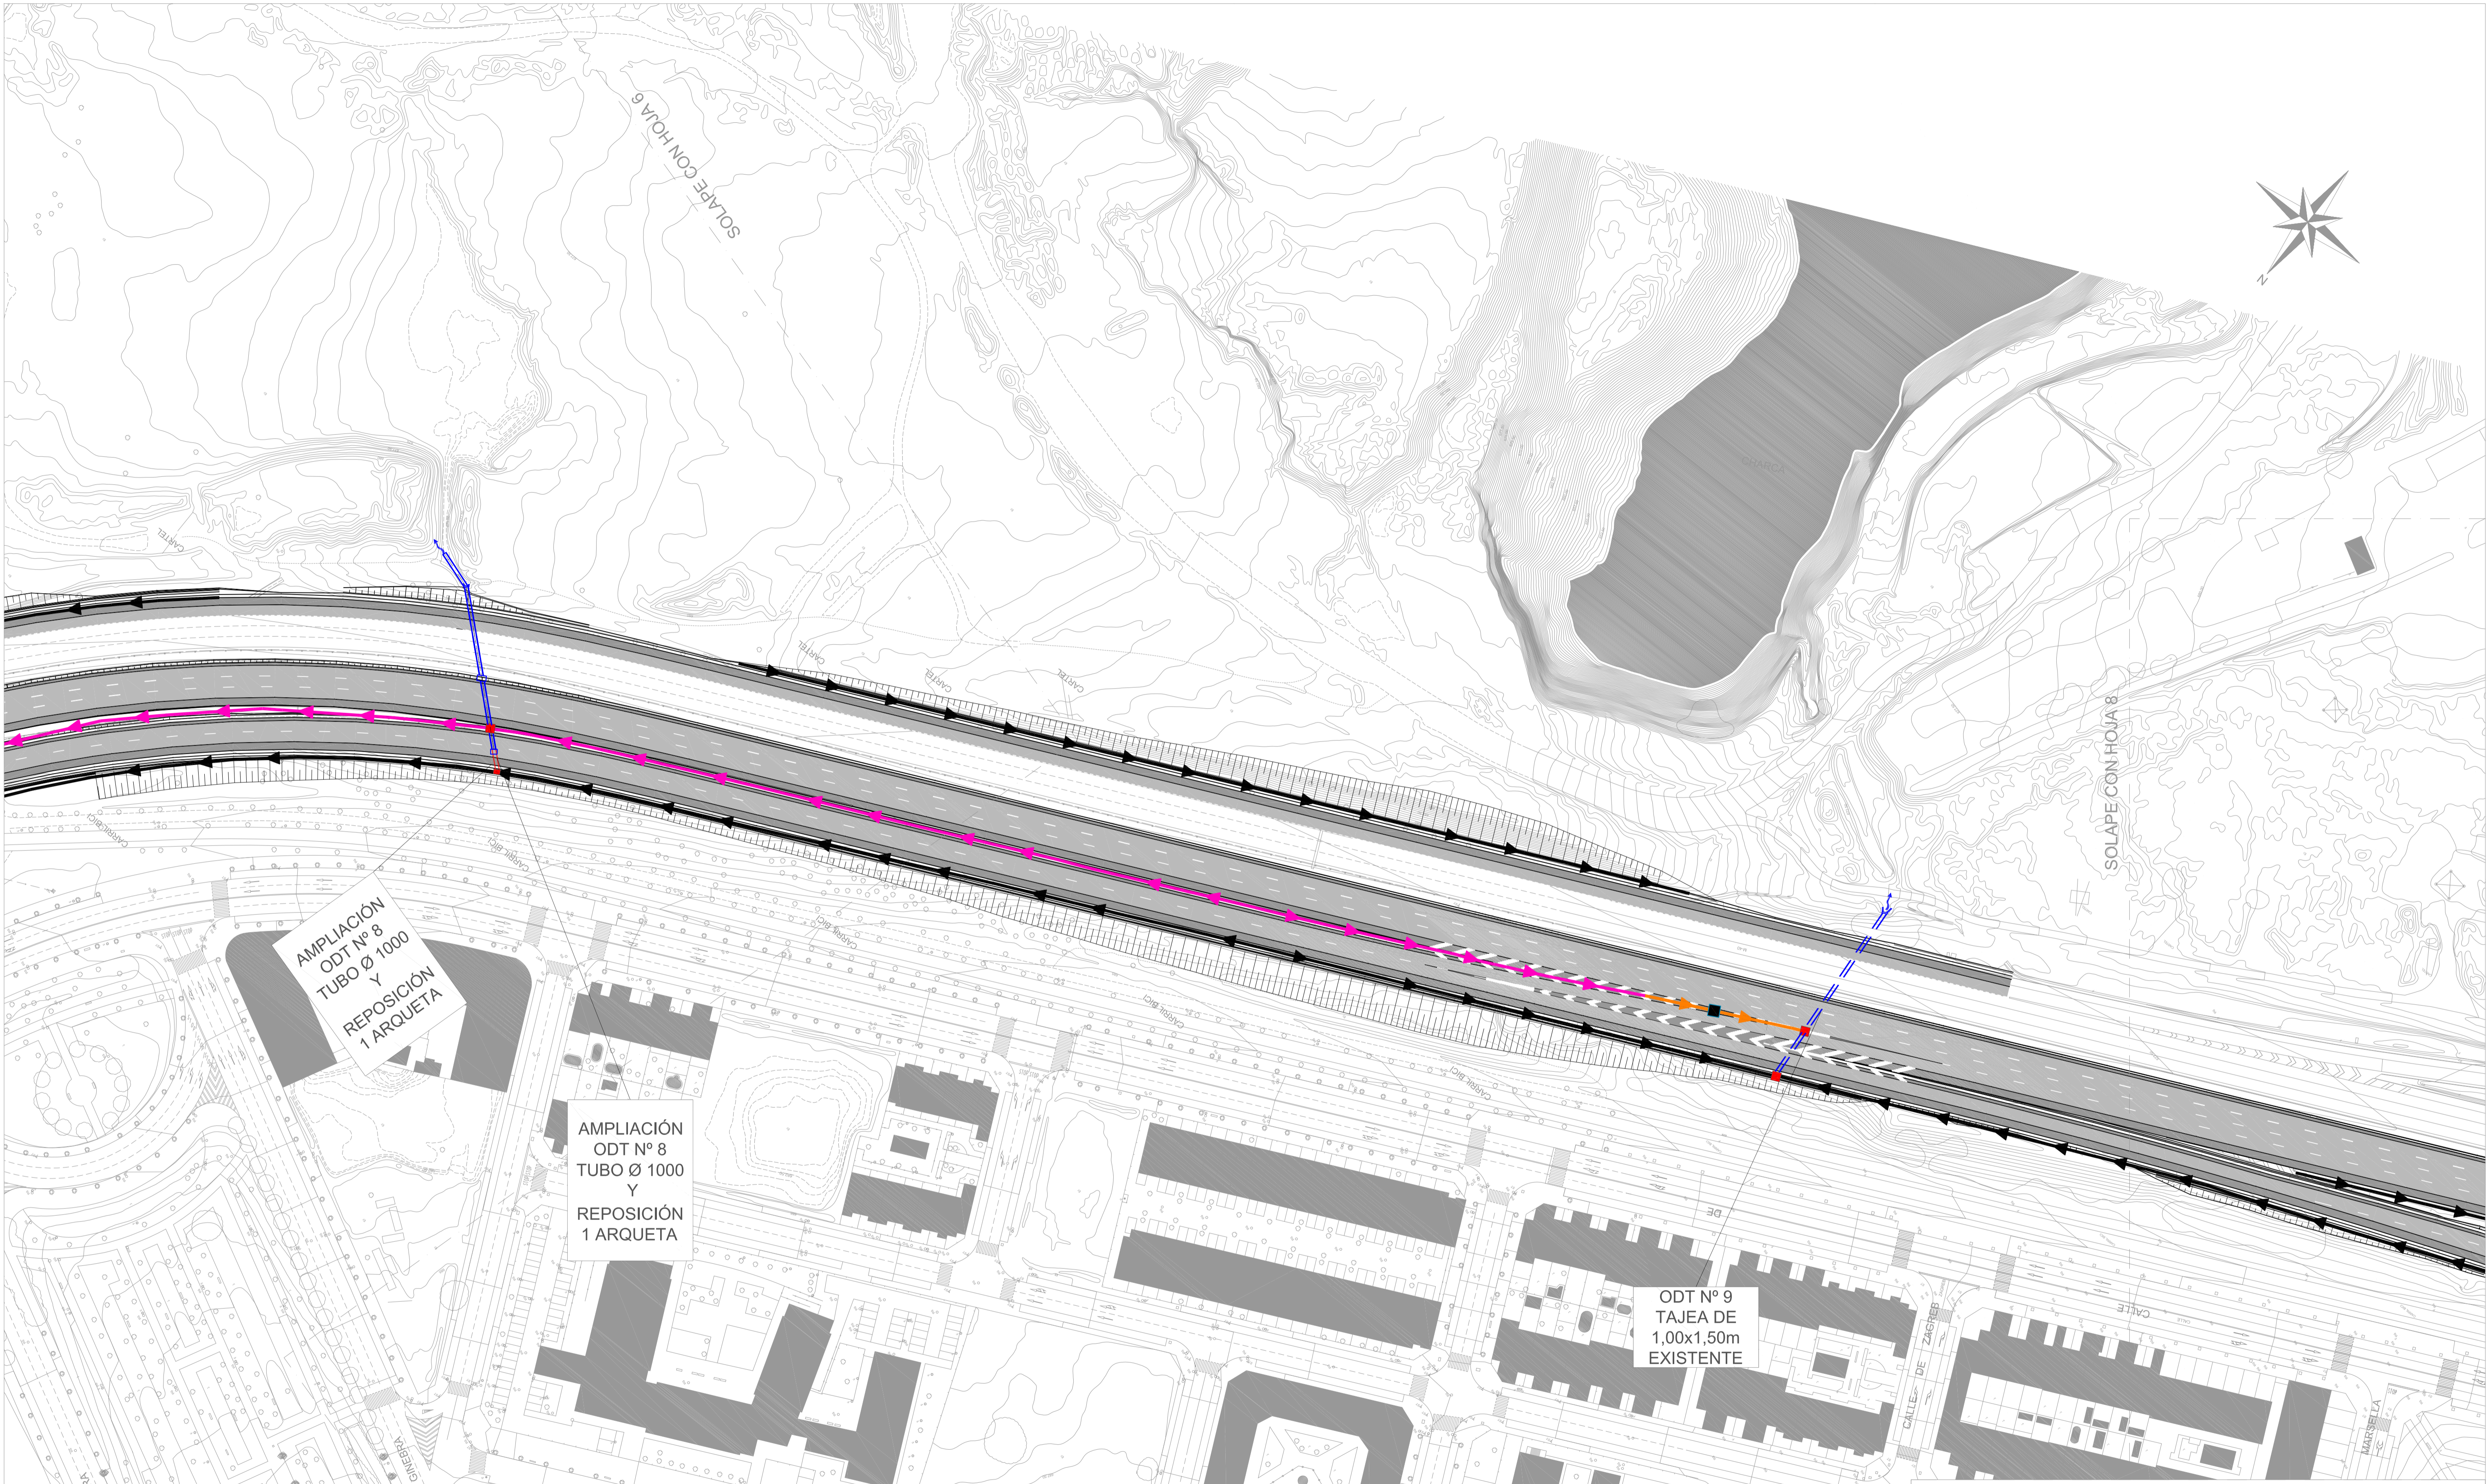


AMPLIACIÓN
ODT Nº 8
TUBO Ø 1000
Y
REPOSICIÓN
1 ARQUETA

AMPLIACIÓN
ODT Nº 8
TUBO Ø 1000
Y
REPOSICIÓN
1 ARQUETA

ODT Nº 9
TAJEA DE
1,00x1,50m
EXISTENTE

LEYENDA	
	CUNETAS T1
	CAZ + COLECTOR
	CUNETAS T1 + COLECTOR
	ODT NUEVA
	CUNETAS T3
	ARQUETA REGISTRO COLECTOR
	ARQUETA SUMIDERO
	BORDILLO
	BAJANTE
	CUNETAS T2
	CUNETAS URBANA + COLECTOR

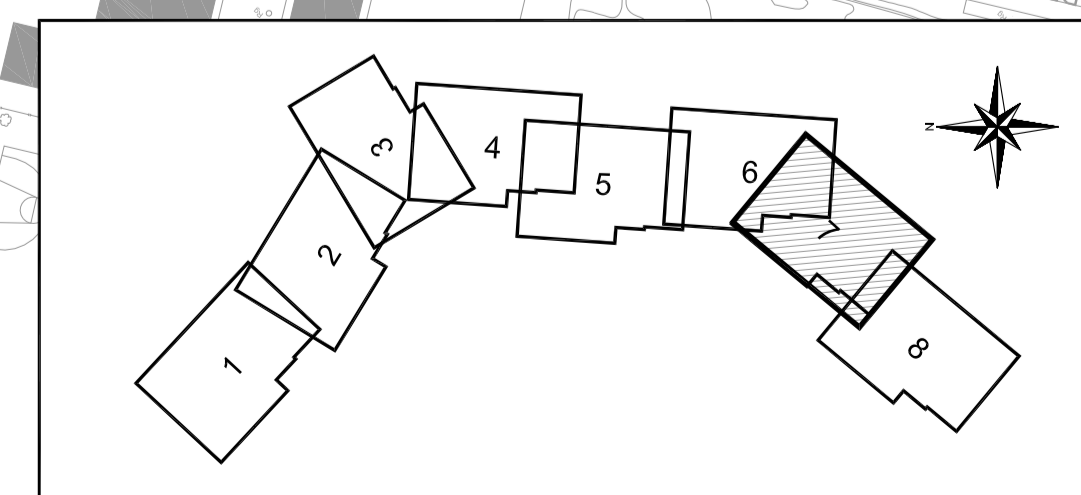

PROYECTO DE REORDENACIÓN Y MEJORA DE ACCESOS AL NUEVO ESTADIO WANDA METROPOLITANO

PLANO: PLANTA DRENAJE Nº PLANO: 2.09.1.
7 de 8

ESCALA: 1:1.000 REVISIÓN: (Original A-1) FECHA: ABRIL 2017


DIRECTOR DEL PROYECTO: INGENIERO AUTOR DEL PROYECTO

MADRID desarrollo urbano sostenible

incosa Investigación y Control de Calidad S.A. CARMEN OLMEDA CLEMARES INGENIERO CAMINOS, C.Y.P.



LEYENDA	
	CUNETA T1
	CAZ + COLECTOR
	CUNETA T1 + COLECTOR
	ODT NUEVA
	CUNETA T3
	ARQUETA REGISTRO COLECTOR
	ARQUETA SUMIDERO
	BORDILLO
	BAJANTE
	CUNETA T2
	CUNETA URBANA + COLECTOR

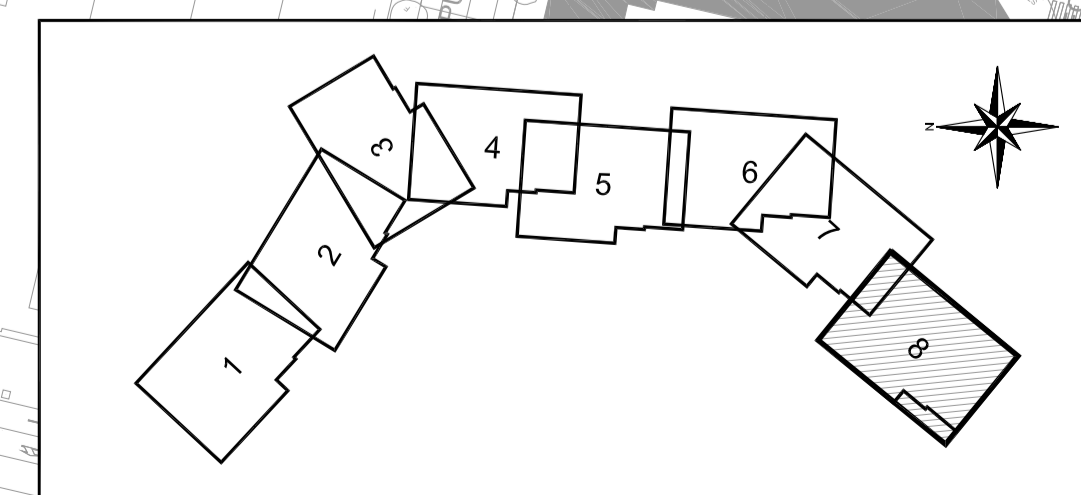

PROYECTO DE REORDENACIÓN Y MEJORA DE ACCESOS AL NUEVO ESTADIO WANDA METROPOLITANO

PLANO: PLANTA DRENAJE Nº PLANO: 2.09.1.
8 de 8

ESCALA: 1:1.000 REVISIÓN: (Original A-1) FECHA: ABRIL 2017

DIRECTOR DEL PROYECTO: INGENIERO AUTOR DEL PROYECTO

MADRID desarrollo urbano sostenible

incosa Investigación y Control de Calidad S.A. CARMEN OLMEDA CLEMARES INGENIERO CAMINOS, C.Y.P.