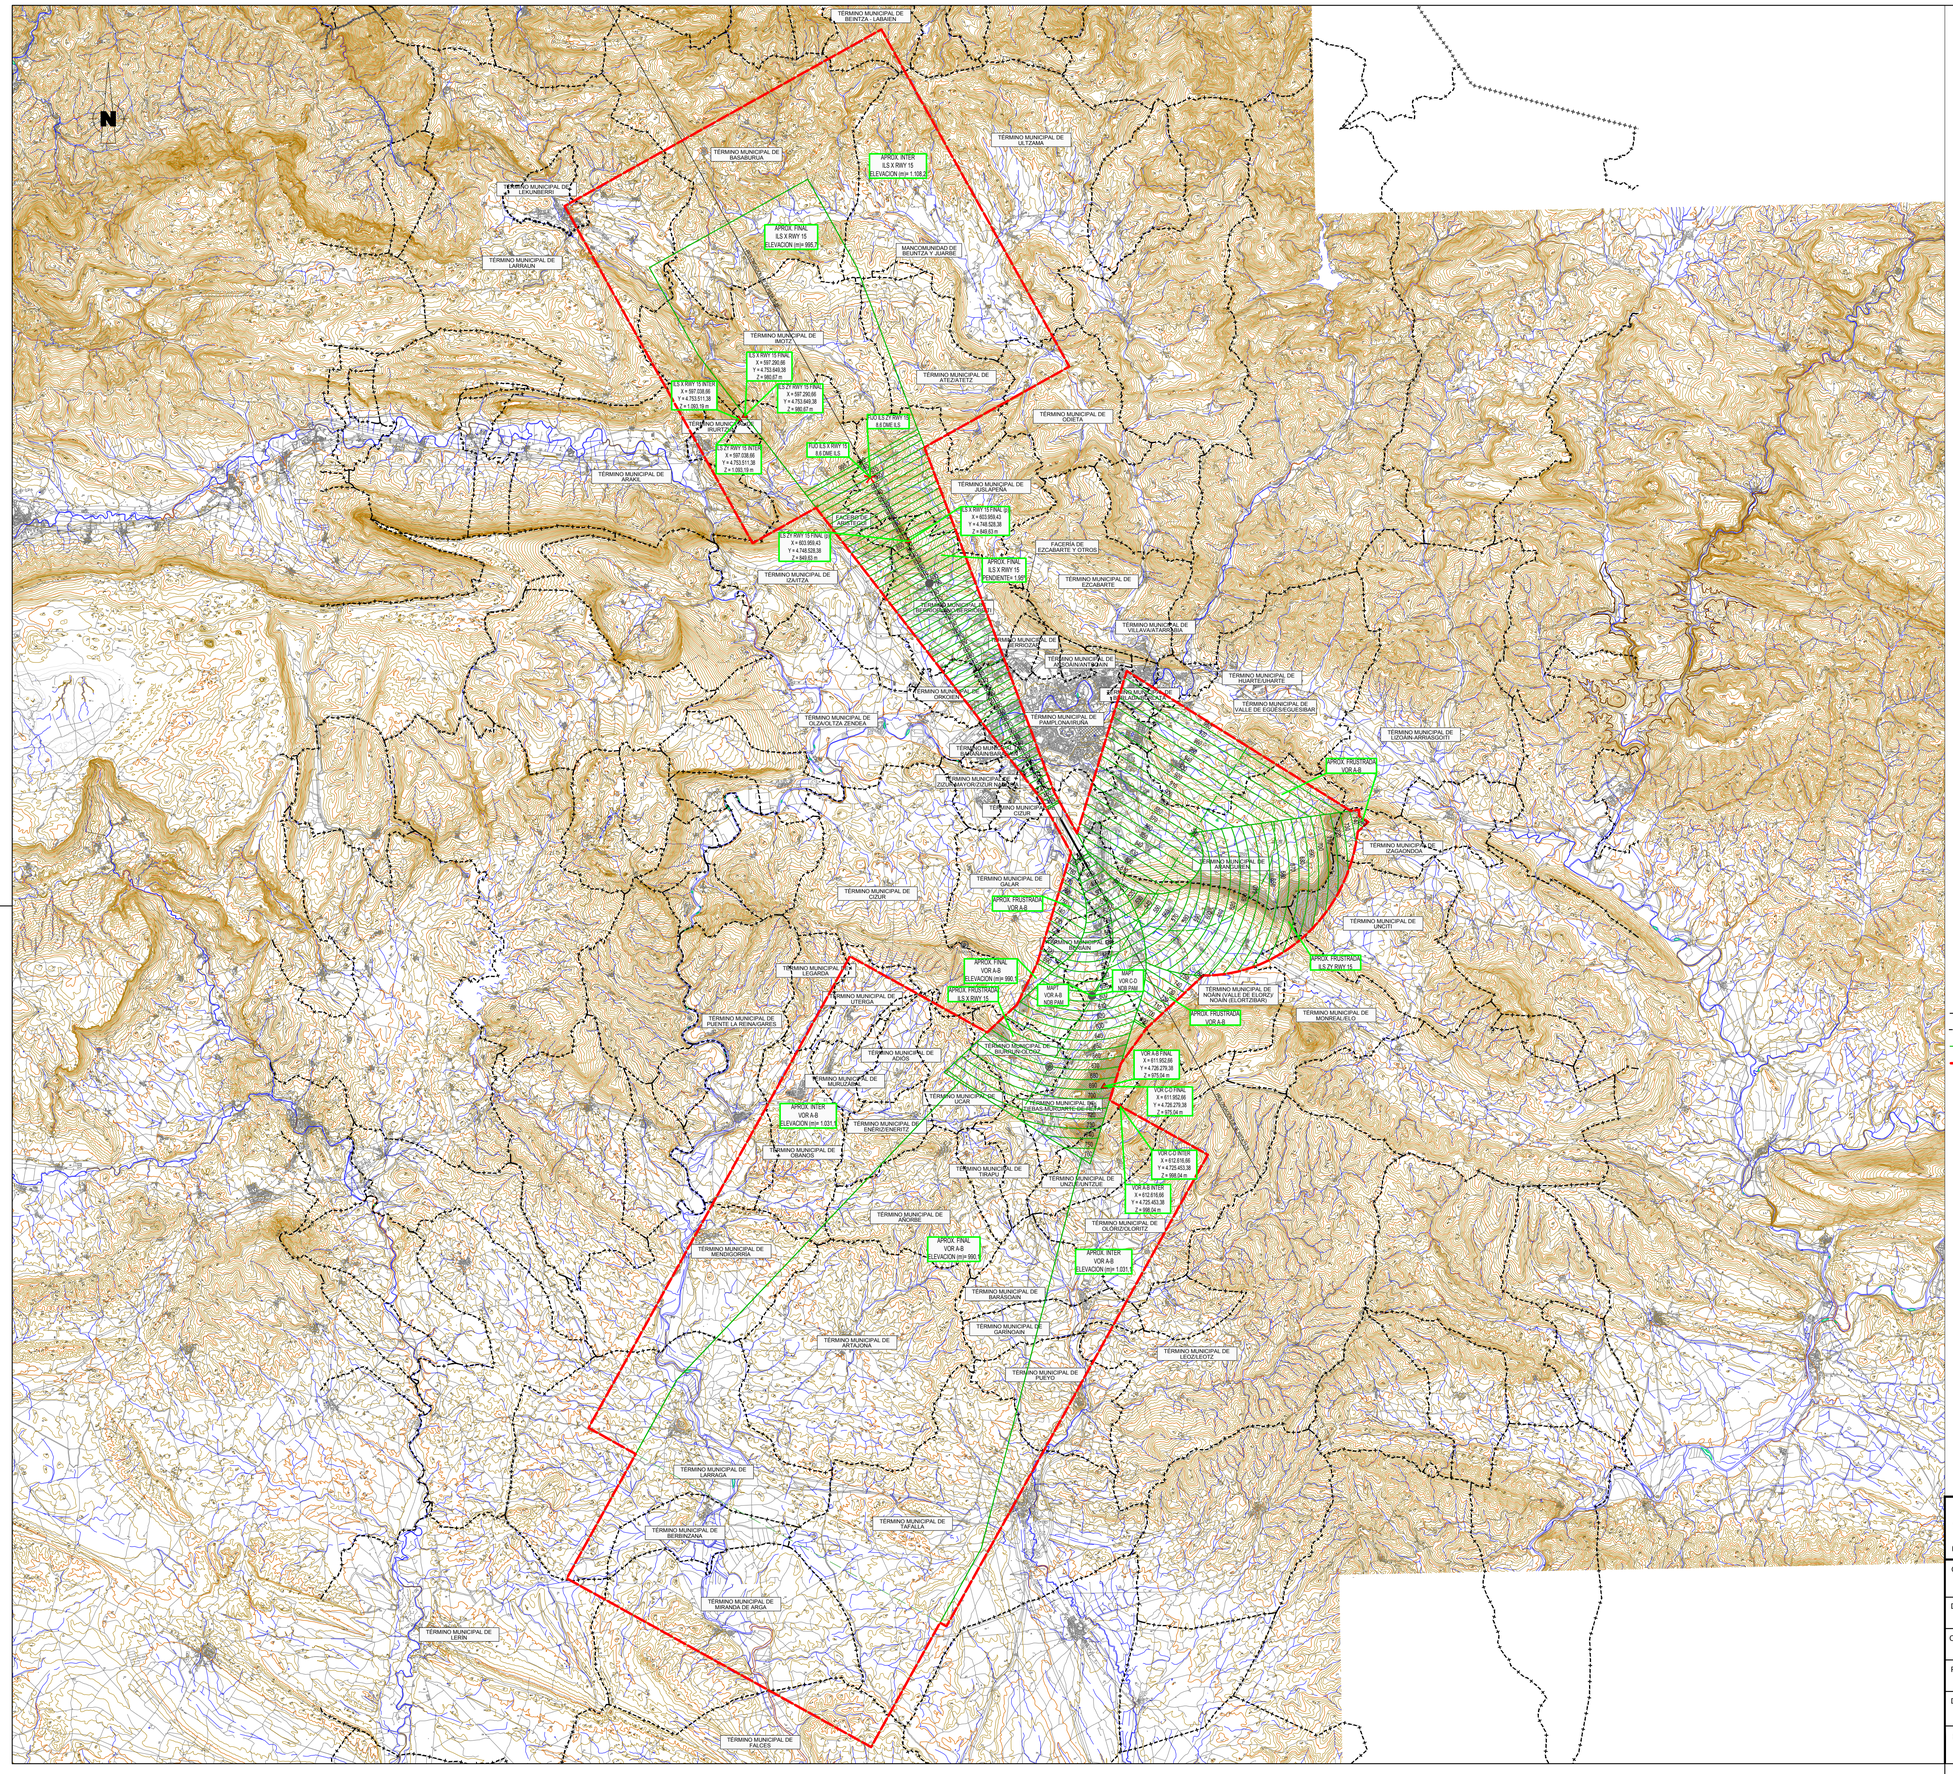

- LÍMITE PROVINCIAL
- LÍMITE MUNICIPAL
- SUPERFICIES DE LIMITACIÓN DE ALTURAS DE LAS SERVIDUMBRES DE LA OPERACIÓN DE AERONAVES
- ENVOLVENTE DE LAS SERVIDUMBRES DE LA OPERACIÓN DE AERONAVES
- OBSTÁCULO MÁS ALTO SITUADO DENTRO DE CADA ÁREA DE APROXIMACIÓN
- VULNERACIONES DEL TERRENO

CARTOGRAFÍA
Coordenadas: UTM H30 ETRS89
Fuente: ***IGN***
Año: 1999, 2002, 2004, 2005
Escala: 1:50.000

Ministerio de Fomento
Dirección General de Aviación Civil

SECRETARÍA GENERAL DE TRANSPORTE
DIRECCIÓN GENERAL DE AVIACIÓN CIVIL

aena

DIRECCIÓN DE PLANIFICACIÓN Y MEDIO AMBIENTE

CALCULADO	AEROPUERTO DE PAMPLONA
DIBUJADO	PLAN DIRECTOR
COMPROBADO	REAL DECRETO 248/2019 DE MODIFICACIÓN DE SERVIDUMBRES AERONÁUTICAS
PROYECTADO	SERVIDUMBRES DE LA OPERACIÓN DE AERONAVES
DIRIGIDO	

HOJA Nº	PLANO Nº	EDICION	FECHA	ESCALA	SUSTITUYE A
2	5.1		Mayo 2019	1:125.000	