





 MINISTERIO DE TRANSPORTES, MOVILIDAD Y AGENDA URBANA		 DIRECCIÓN DE PLANIFICACIÓN AEROPORTUARIA Y CONTROL REGULATORIO			
CALCULADO		AEROPUERTO CÉSAR MANRIQUE LANZAROTE			
DIBUJADO		REAL DECRETO 783/2021			
COMPROBADO		SERVIDUMBRE ACÚSTICA			
PROYECTADO		ESCENARIO DESARROLLO PREVISIBLE			
DIRIGIDO		 ENVOLVENTE Ld 60 - Le 60 dB(A) - Ln 50 dB(A)			
HOJA	PLANO Nº	EDICIÓN	FECHA	ESCALA (Original DIN-A3)	SUSTITUYE A
	1		OCT. 2021	1:30.000	

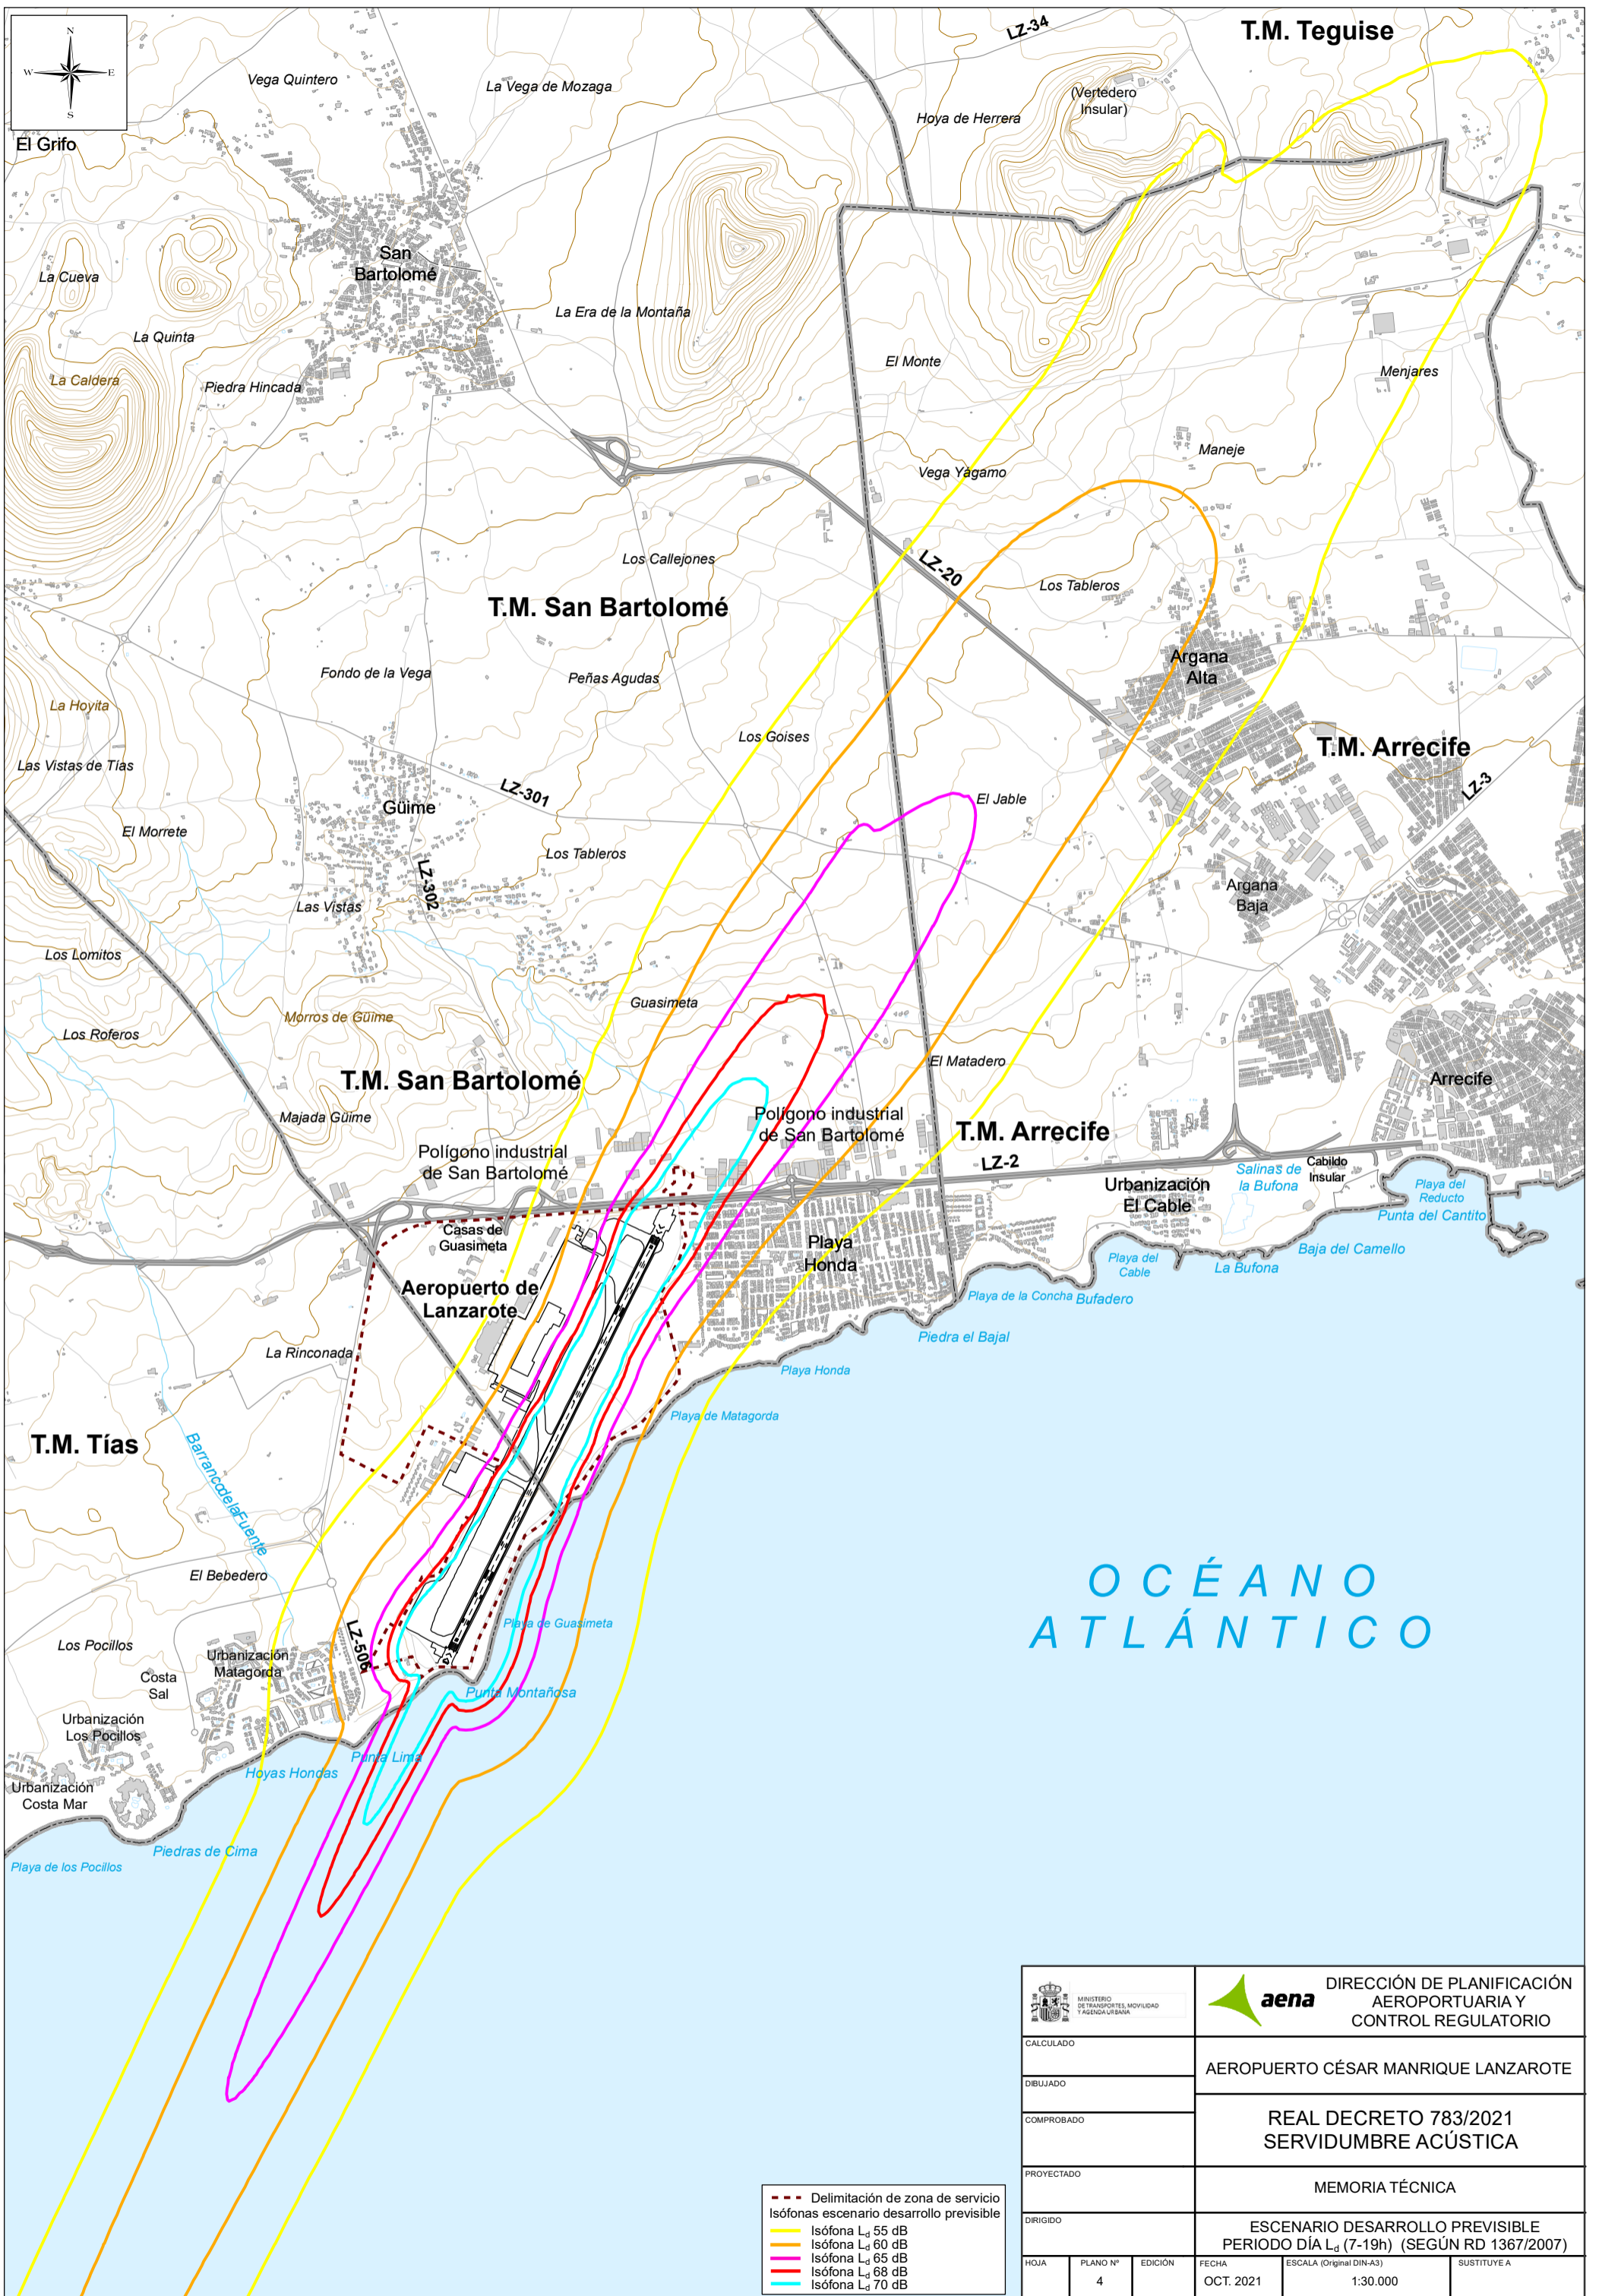


 MINISTERIO DE TRANSPORTES, MOVILIDAD Y AGENDA URBANA		 DIRECCIÓN DE PLANIFICACIÓN AEROPORTUARIA Y CONTROL REGULATORIO	
CALCULADO		AEROPUERTO CÉSAR MANRIQUE LANZAROTE	
DIBUJADO		REAL DECRETO 783/2021	
COMPROBADO		SERVIDUMBRE ACÚSTICA	
PROYECTADO		MEMORIA TÉCNICA	
DIRIGIDO		ESCENARIO DESARROLLO PREVISIBLE	
		PERIODO DÍA L_d (7-19h) (SEGÚN RD 1367/2007)	
HOJA	PLANO Nº	EDICIÓN	FECHA
	4		OCT. 2021
		ESCALA (Original DIN-A3)	SUSTITUYE A
		1:30.000	

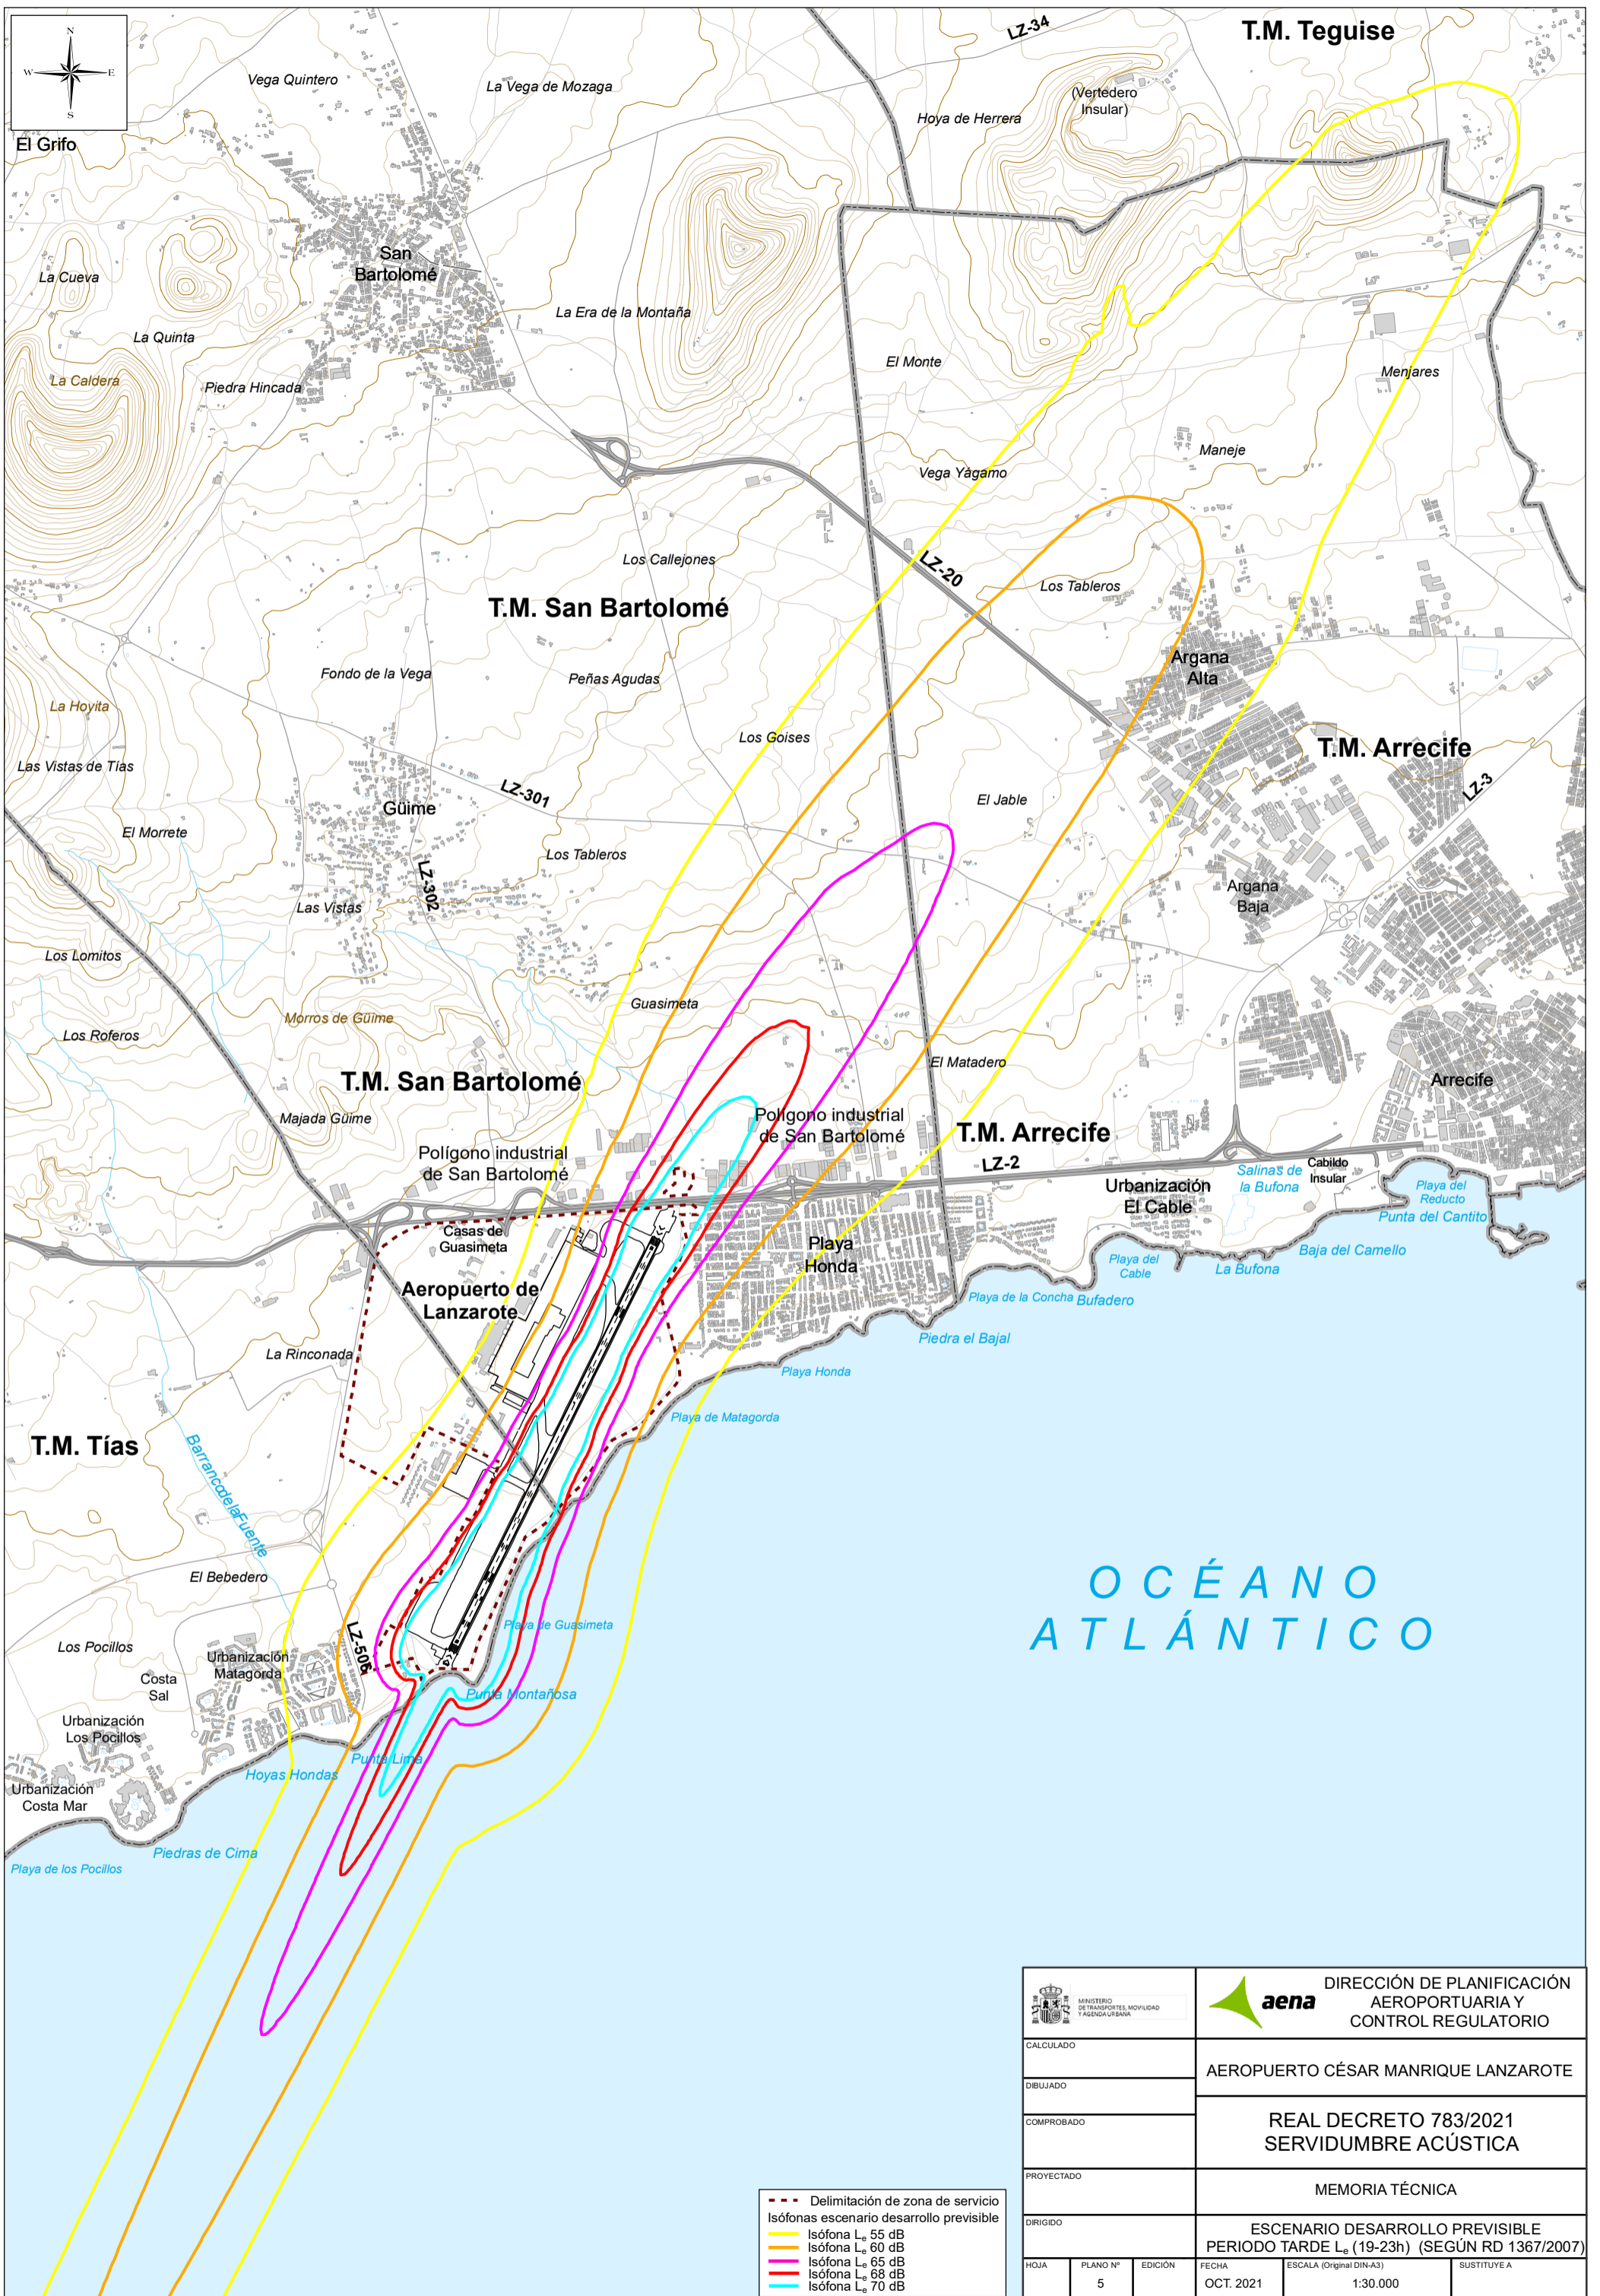

- Delimitación de zona de servicio
- Isófonas escenario desarrollo previsible
- Isófona L_e 55 dB
- Isófona L_e 60 dB
- Isófona L_e 65 dB
- Isófona L_e 68 dB
- Isófona L_e 70 dB

 MINISTERIO DE TRANSPORTES, MOVILIDAD Y AGENDA URBANA		 DIRECCIÓN DE PLANIFICACIÓN AEROPORTUARIA Y CONTROL REGULATORIO	
CALCULADO		AEROPUERTO CÉSAR MANRIQUE LANZAROTE	
DIBUJADO		REAL DECRETO 783/2021	
COMPROBADO		SERVIDUMBRE ACÚSTICA	
PROYECTADO		MEMORIA TÉCNICA	
DIRIGIDO		ESCENARIO DESARROLLO PREVISIBLE	
		PERIODO TARDE L_e (19-23h) (SEGÚN RD 1367/2007)	
HOJA	PLANO Nº	EDICIÓN	FECHA
	5		OCT. 2021
		ESCALA (Original DIN-A3)	SUSTITUYE A
		1:30.000	

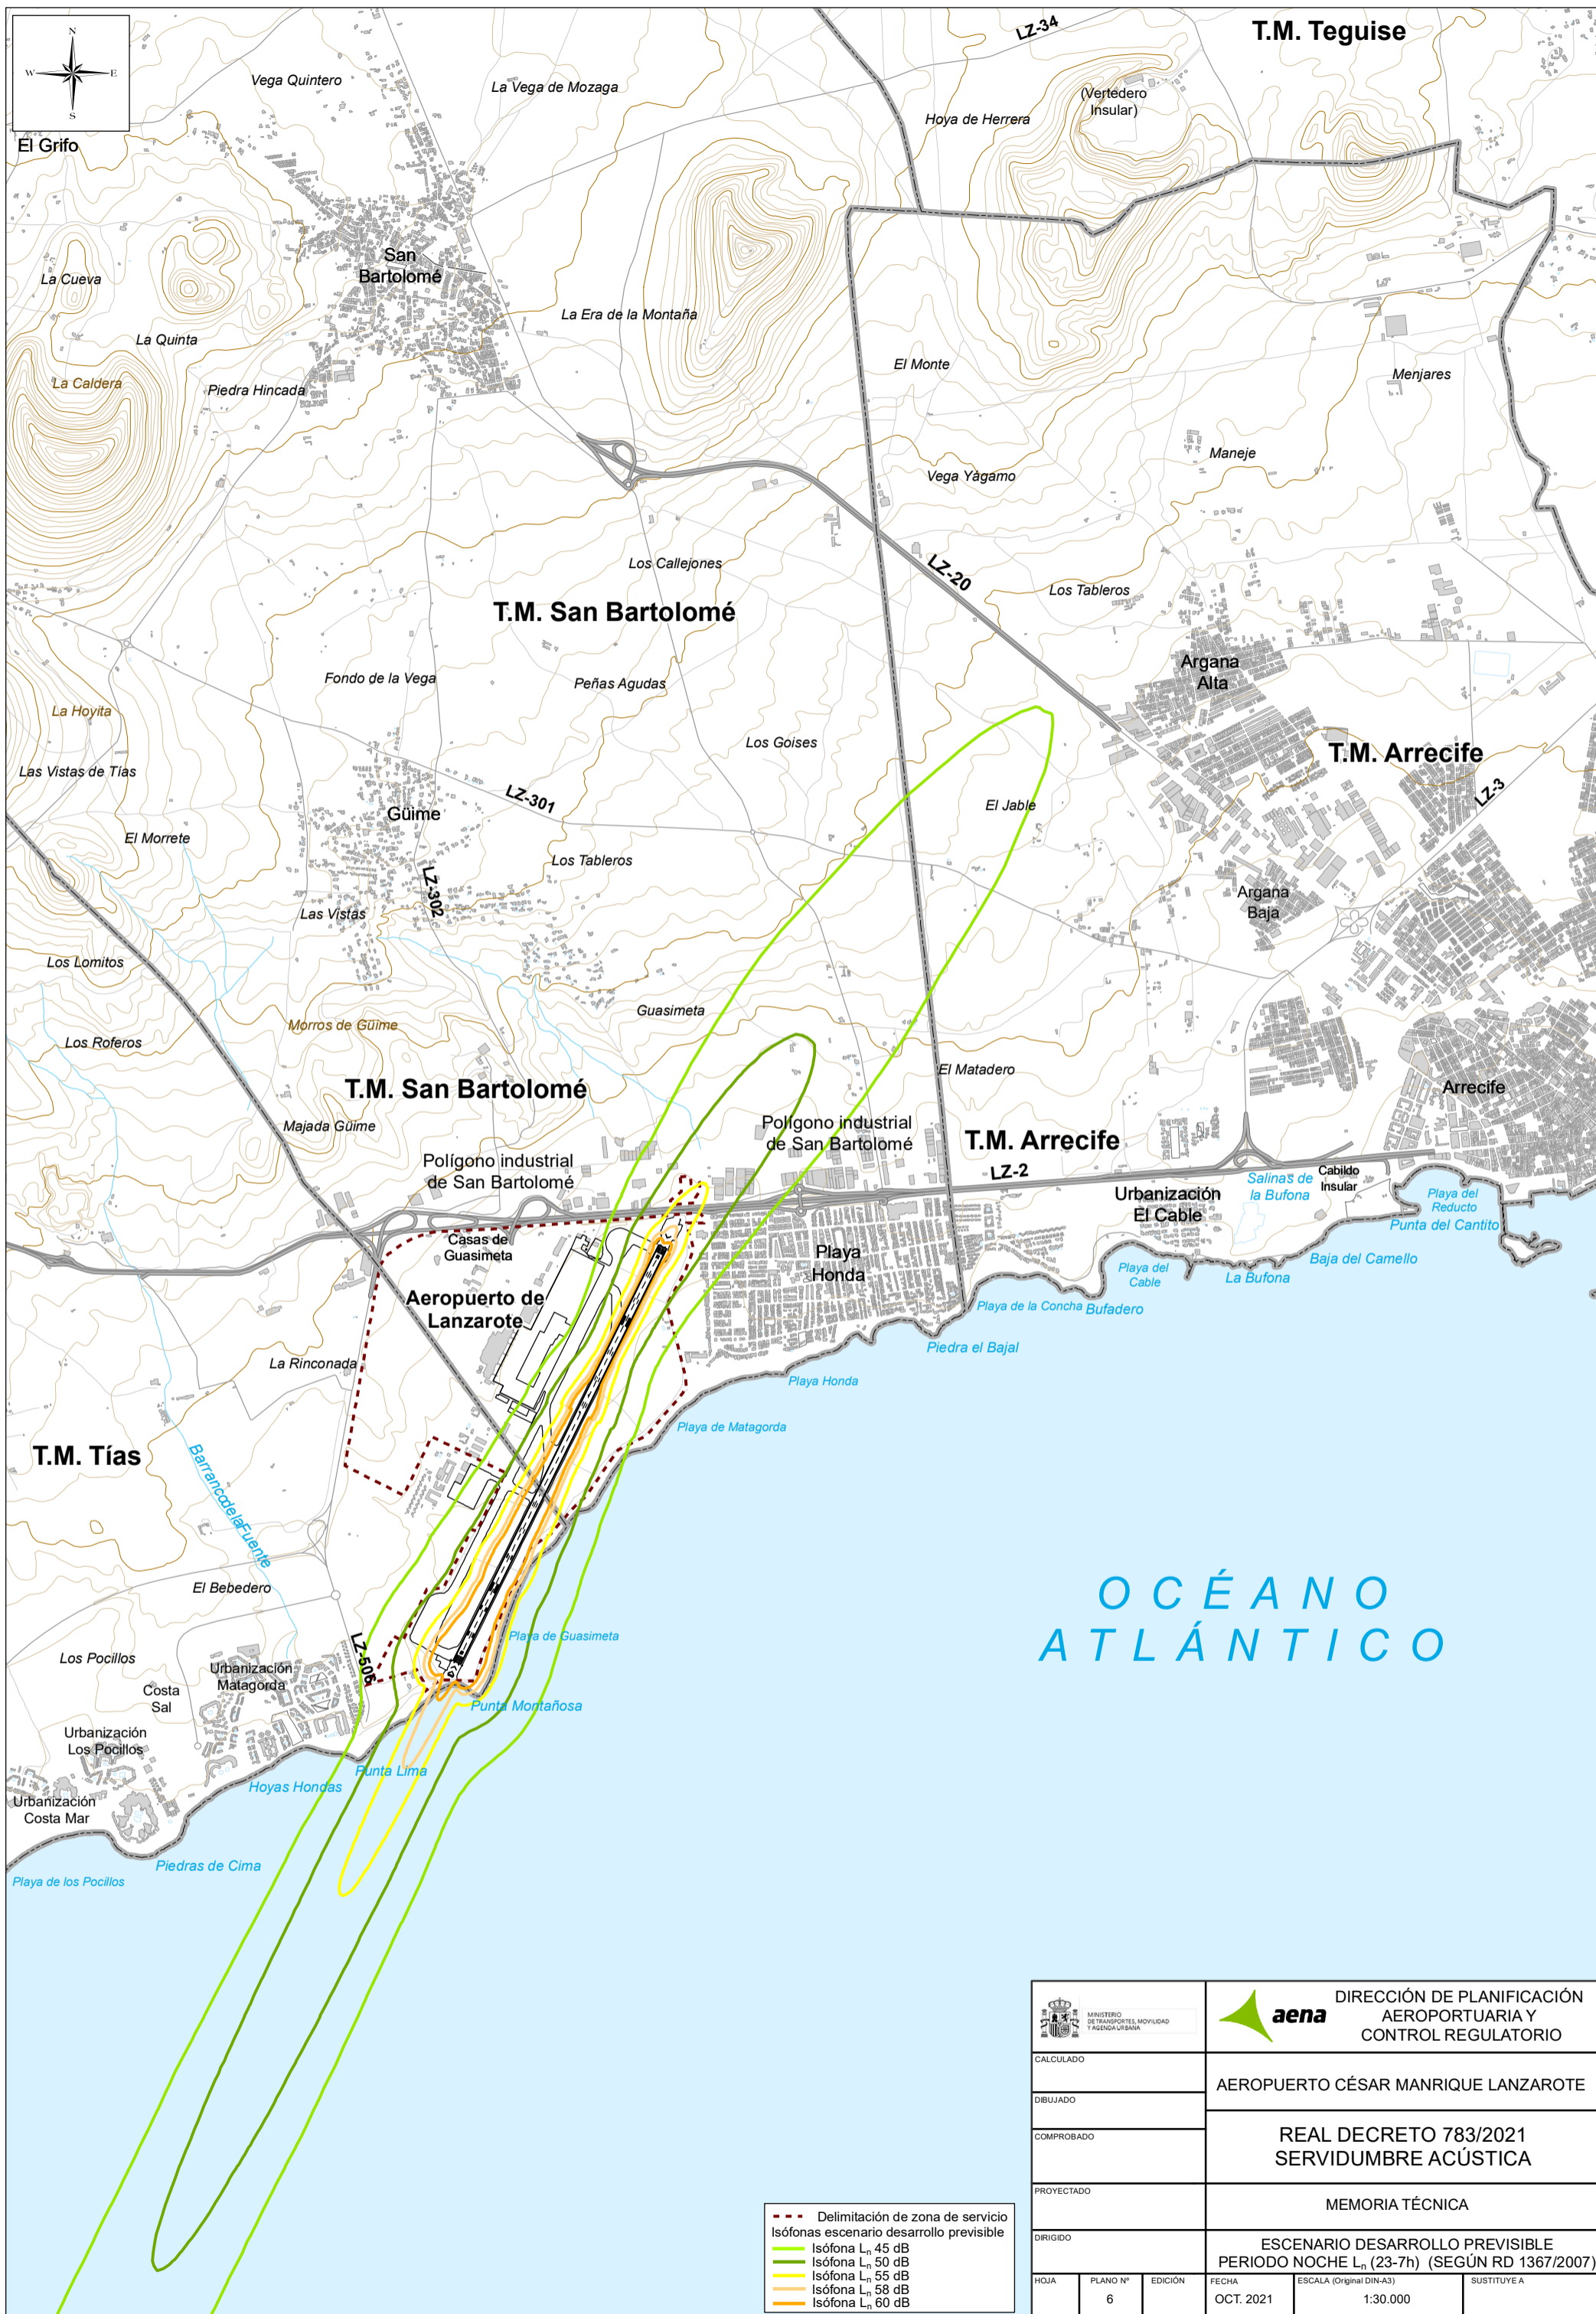

- Delimitación de zona de servicio
- Isófonas escenario desarrollo previsible
- Isófona L_n 45 dB
- Isófona L_n 50 dB
- Isófona L_n 55 dB
- Isófona L_n 58 dB
- Isófona L_n 60 dB

 MINISTERIO DE TRANSPORTES, MOVILIDAD Y AGENDA URBANA		 DIRECCIÓN DE PLANIFICACIÓN AEROPORTUARIA Y CONTROL REGULATORIO	
CALCULADO		AEROPUERTO CÉSAR MANRIQUE LANZAROTE	
DIBUJADO		REAL DECRETO 783/2021	
COMPROBADO		SERVIDUMBRE ACÚSTICA	
PROYECTADO		MEMORIA TÉCNICA	
DIRIGIDO		ESCENARIO DESARROLLO PREVISIBLE	
		PERIODO NOCHE L_n (23-7h) (SEGÚN RD 1367/2007)	
HOJA	PLANO Nº	EDICIÓN	FECHA
	6		OCT. 2021
		ESCALA (Original DIN-A3)	SUSTITUYE A
		1:30.000	