



				DIRECCIÓN DE PLANIFICACIÓN AEROPORTUARIA Y CONTROL REGULATORIO	
CALCULADO		AEROPUERTO CÉSAR MANRIQUE LANZAROTE			
DIBUJADO		REAL DECRETO 783/2021 SERVIDUMBRE ACÚSTICA			
COMPROBADO		ESCENARIO ACTUAL			
PROYECTADO		 ENVOLVENTE Ld 60 - Le 60 dB(A) - Ln 50 dB(A)			
DIRIGIDO					
HOJA	PLANO Nº	EDICIÓN	FECHA	ESCALA (Original DIN-A3)	SUSTITUYE A
	1		OCT. 2021	1:30.000	

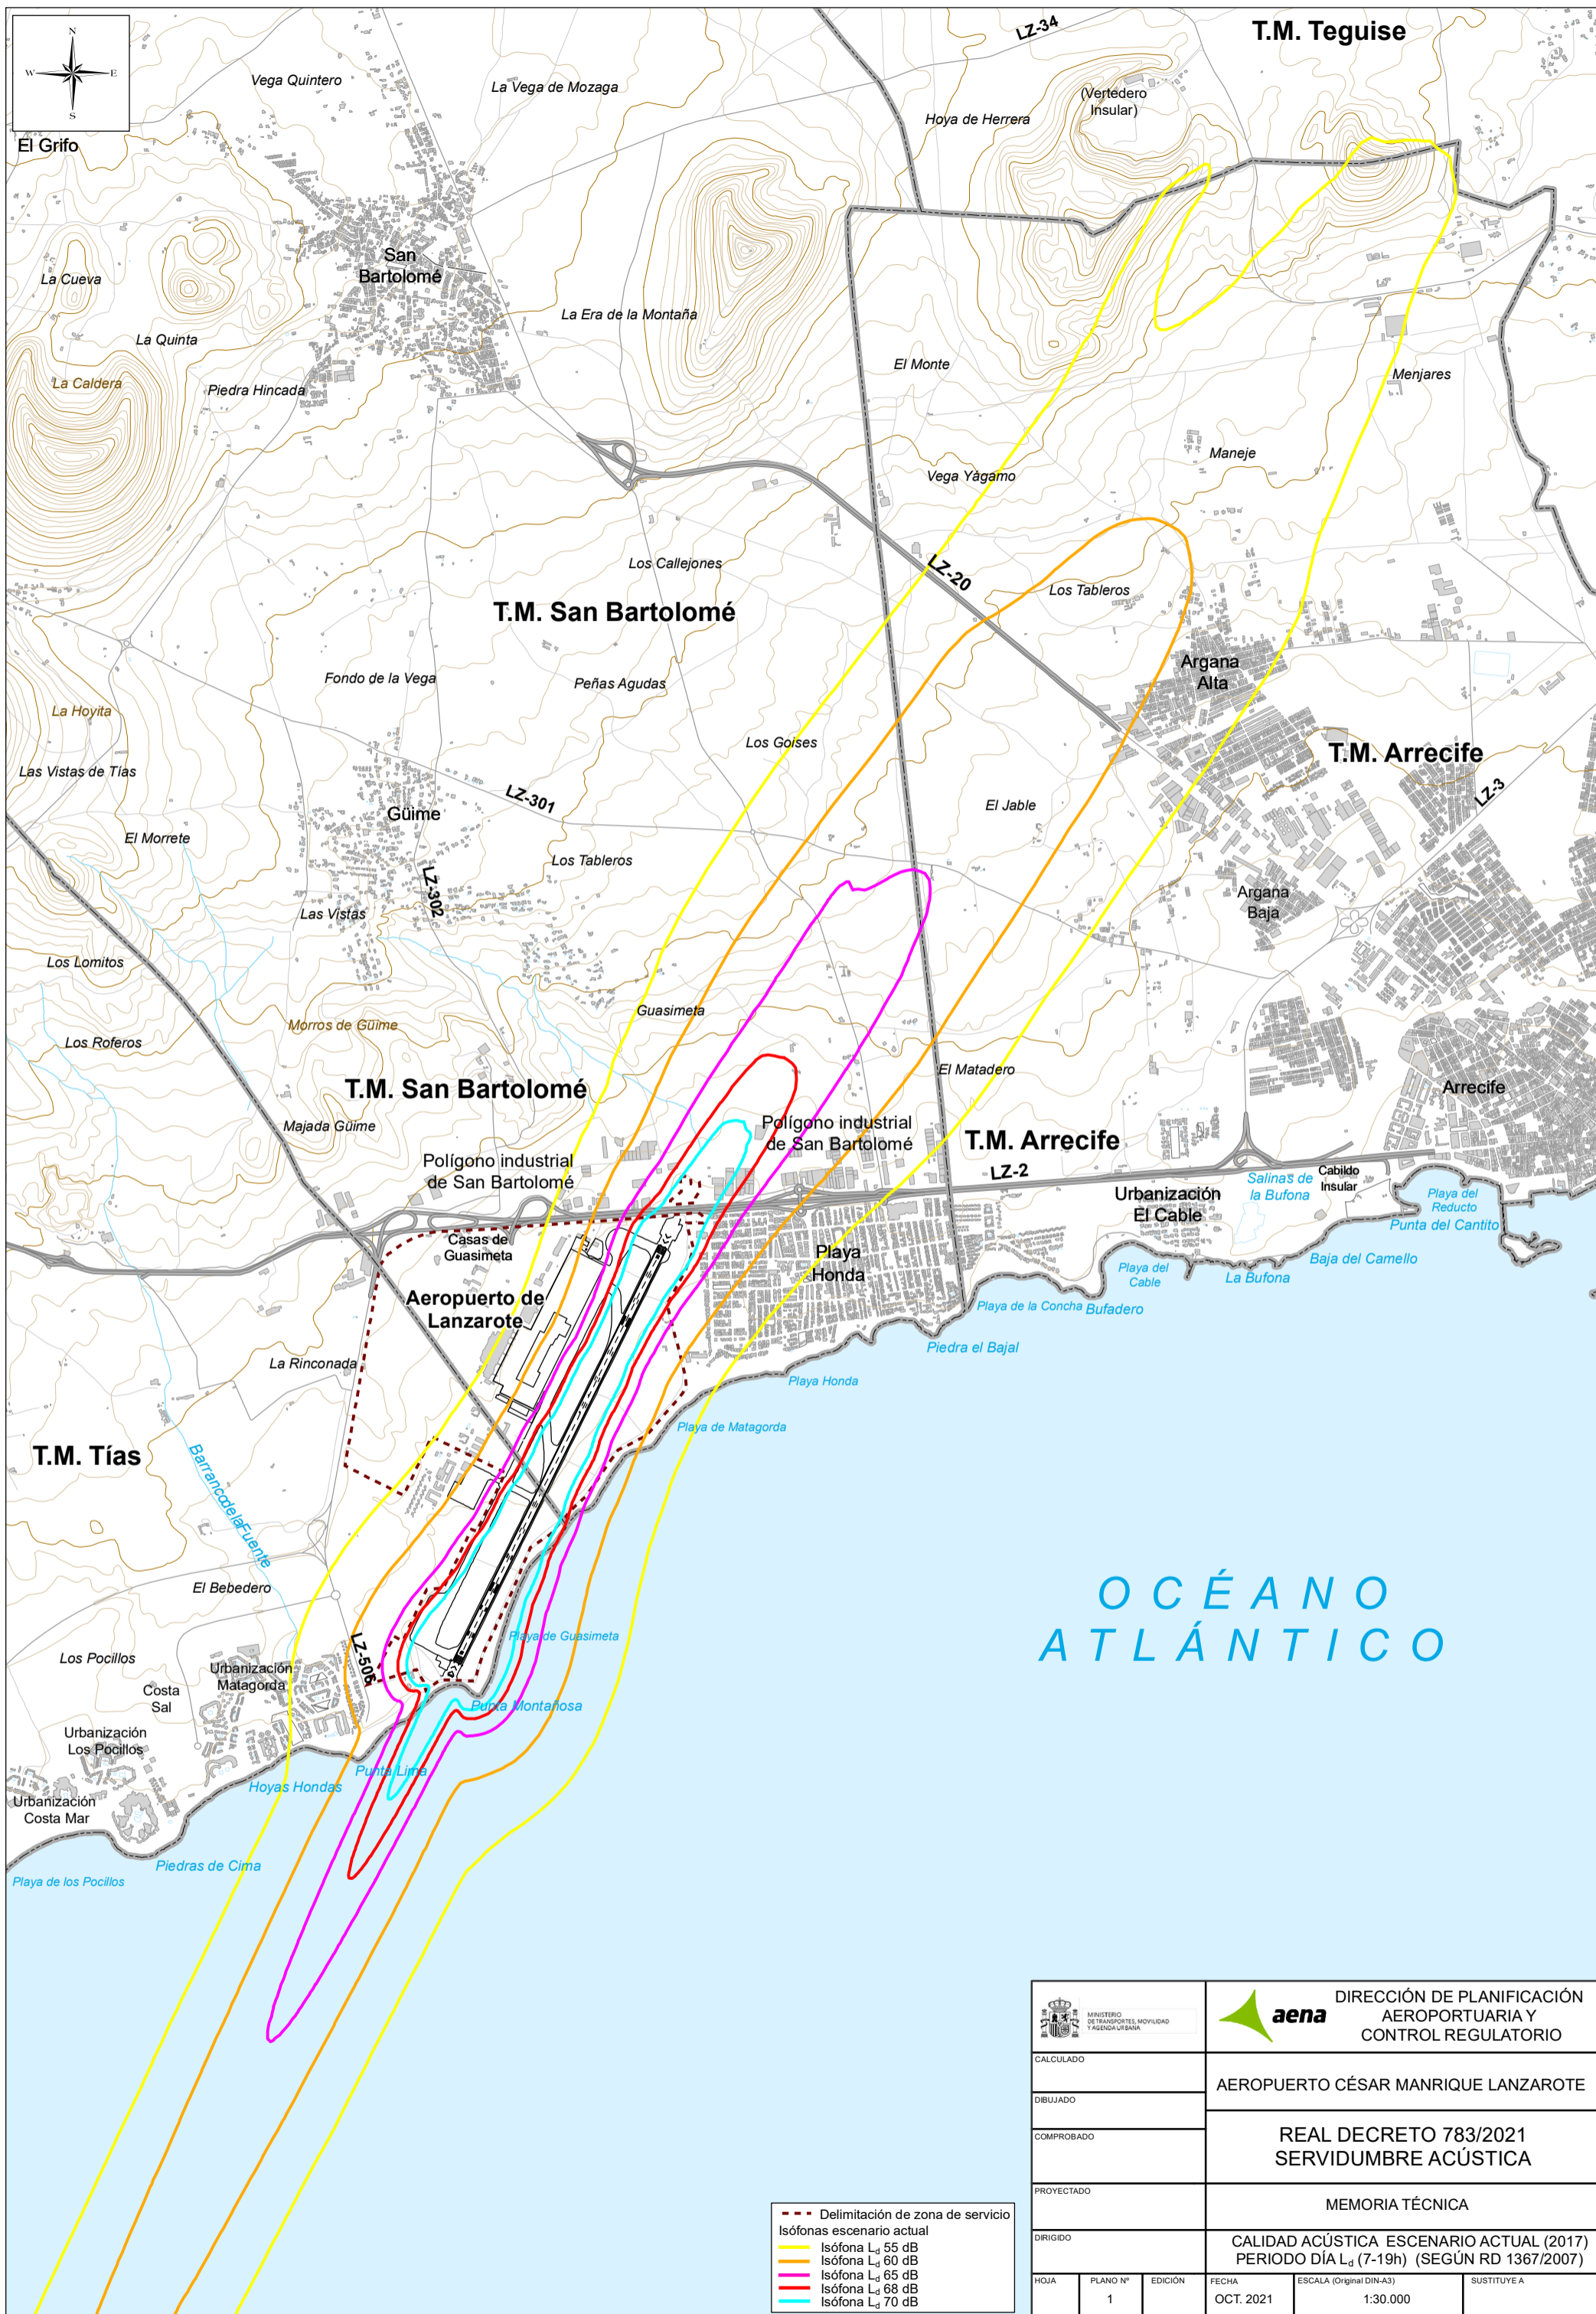


- Delimitación de zona de servicio
- Isófonas escenario actual
- Isófona  $L_d$  55 dB
- Isófona  $L_d$  60 dB
- Isófona  $L_d$  65 dB
- Isófona  $L_d$  68 dB
- Isófona  $L_d$  70 dB

 MINISTERIO DE TRANSPORTES, MOVILIDAD Y AGENDA URBANA		 DIRECCIÓN DE PLANIFICACIÓN AEROPORTUARIA Y CONTROL REGULATORIO	
CALCULADO		AEROPUERTO CÉSAR MANRIQUE LANZAROTE	
DIBUJADO		REAL DECRETO 783/2021	
COMPROBADO		SERVIDUMBRE ACÚSTICA	
PROYECTADO		MEMORIA TÉCNICA	
DIRIGIDO		CALIDAD ACÚSTICA ESCENARIO ACTUAL (2017)	
		PERIODO DÍA $L_d$ (7-19h) (SEGÚN RD 1367/2007)	
HOJA	PLANO Nº	EDICIÓN	FECHA
	1		OCT. 2021
		ESCALA (Original DIN-A3)	SUSTITUYE A
		1:30.000	

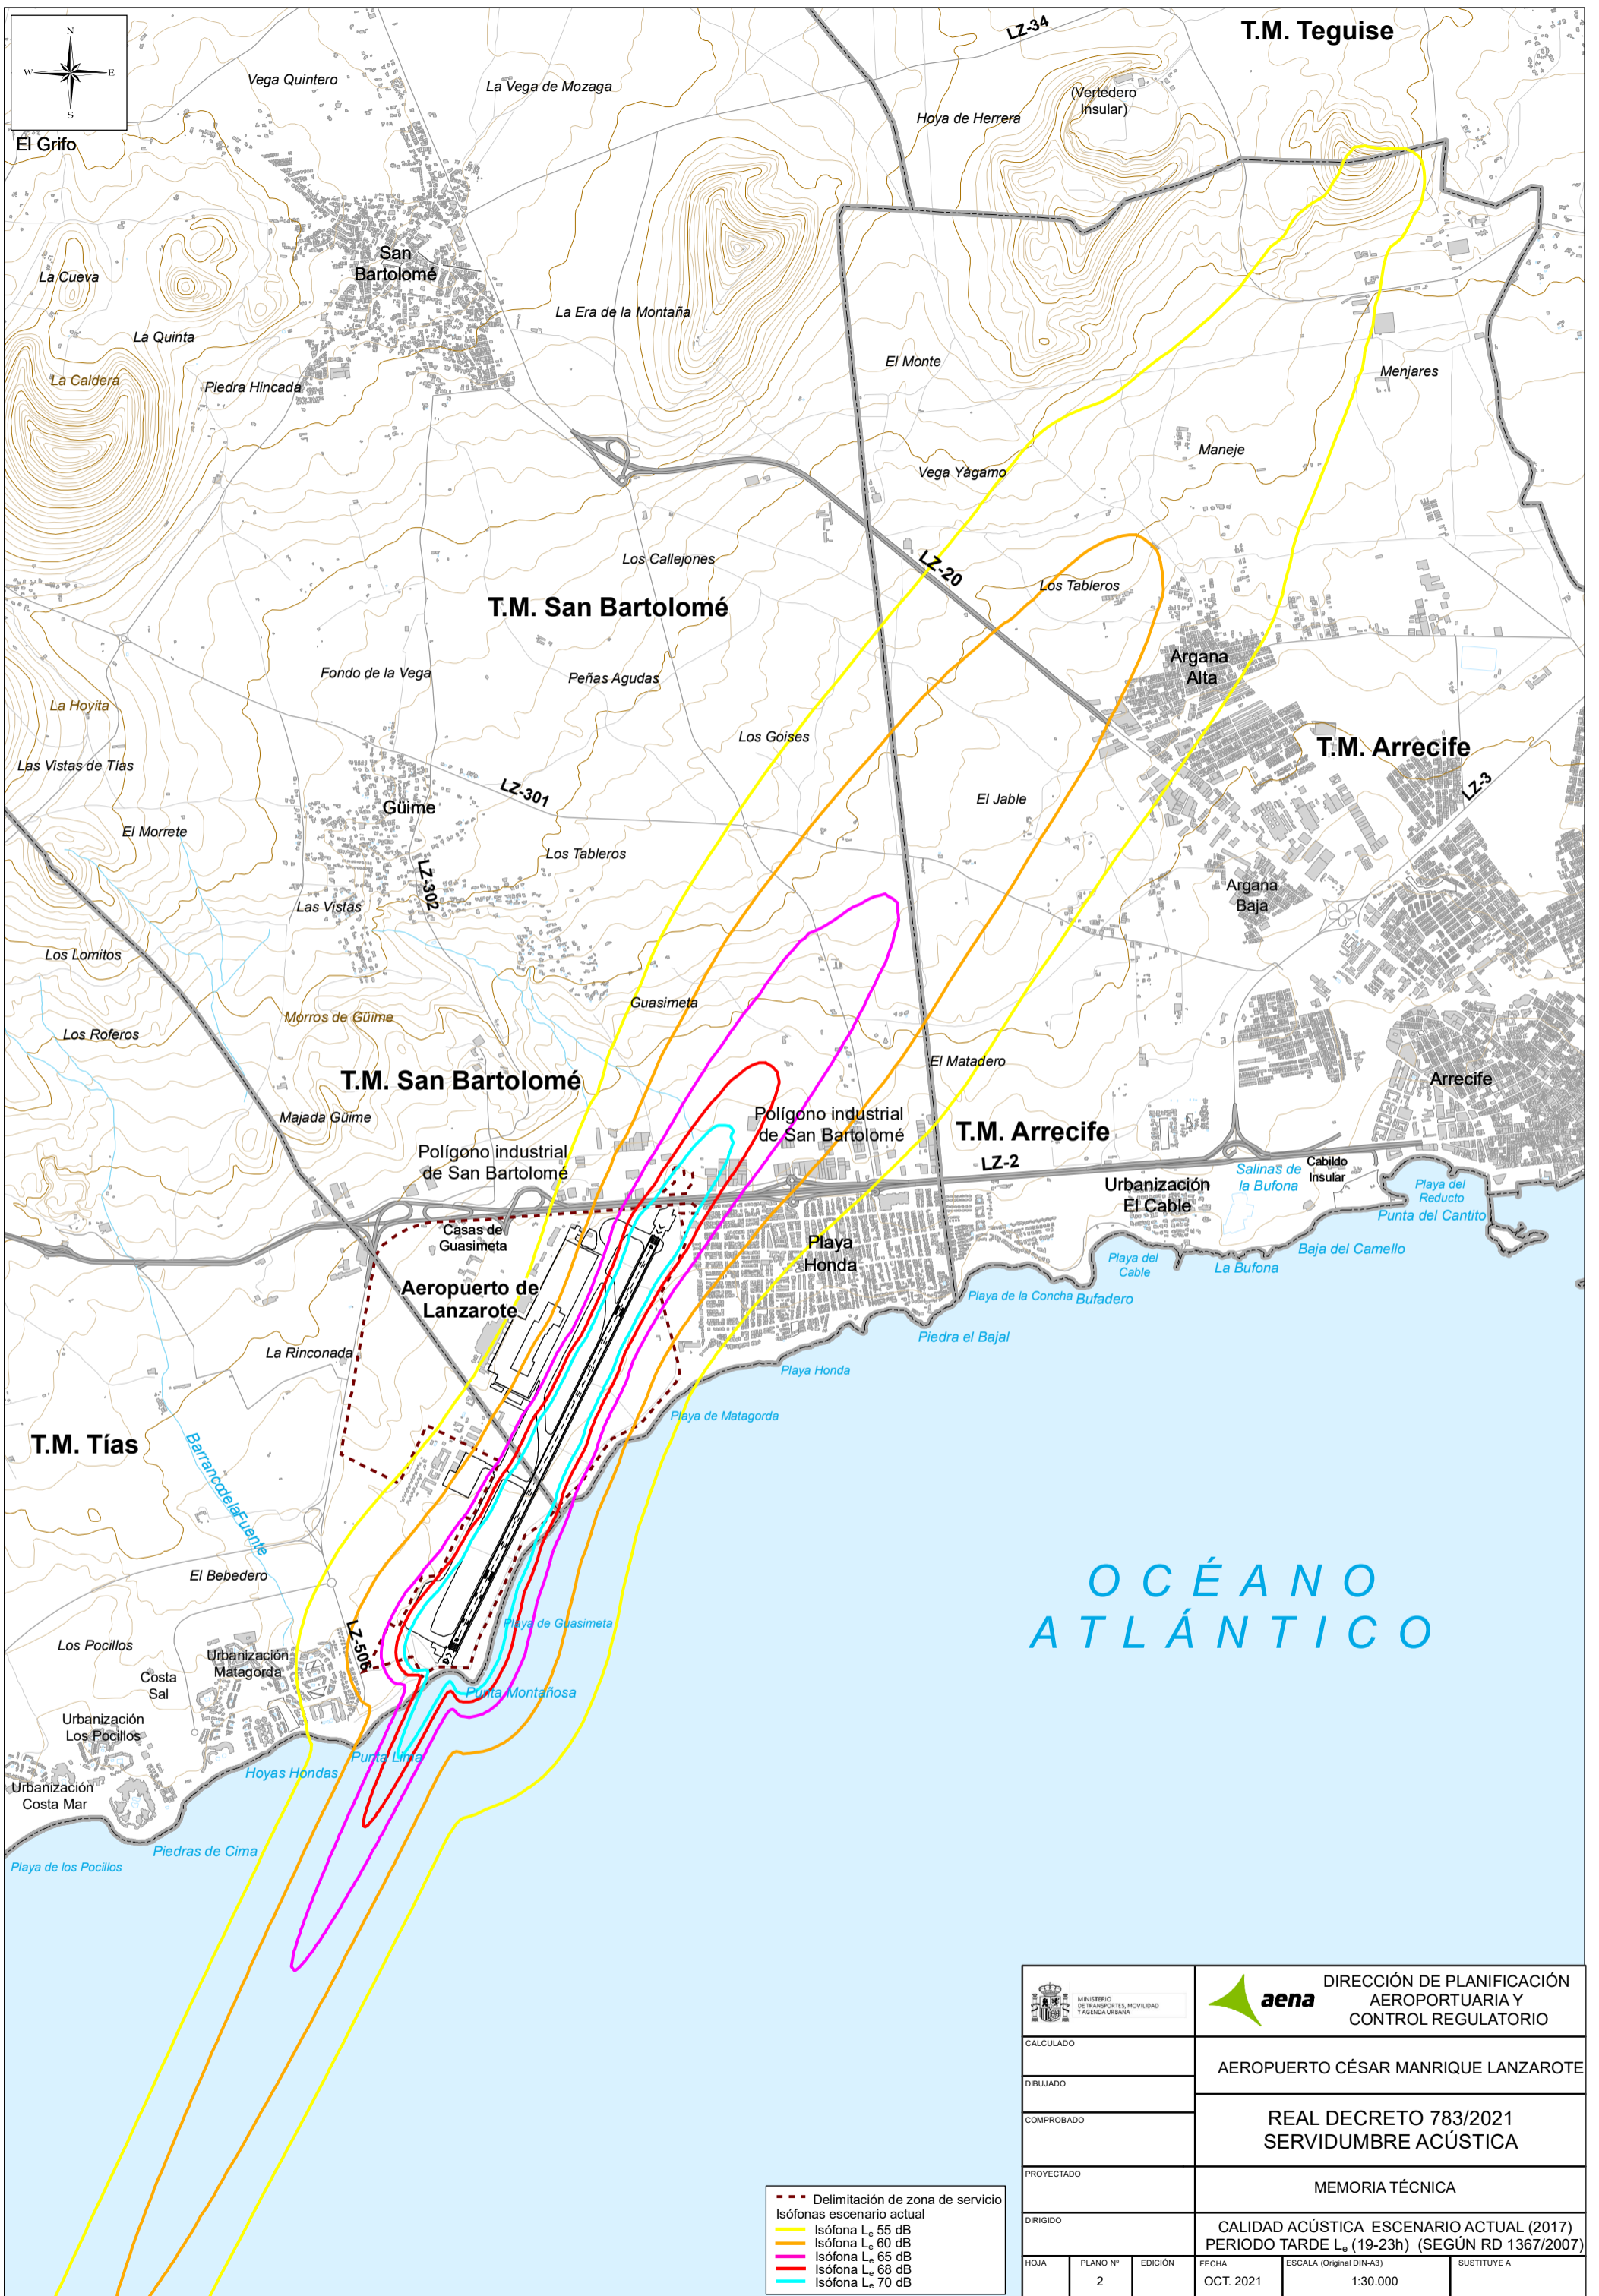

- Delimitación de zona de servicio
- Isófonas escenario actual
- Isófona  $L_{eq}$  55 dB
- Isófona  $L_{eq}$  60 dB
- Isófona  $L_{eq}$  65 dB
- Isófona  $L_{eq}$  68 dB
- Isófona  $L_{eq}$  70 dB

 MINISTERIO DE TRANSPORTES, MOVILIDAD Y AGENDA URBANA		 DIRECCIÓN DE PLANIFICACIÓN AEROPORTUARIA Y CONTROL REGULATORIO	
CALCULADO		AEROPUERTO CÉSAR MANRIQUE LANZAROTE	
DIBUJADO		REAL DECRETO 783/2021	
COMPROBADO		SERVIDUMBRE ACÚSTICA	
PROYECTADO		MEMORIA TÉCNICA	
DIRIGIDO		CALIDAD ACÚSTICA ESCENARIO ACTUAL (2017)	
		PERIODO TARDE $L_{eq}$ (19-23h) (SEGÚN RD 1367/2007)	
HOJA	PLANO Nº	EDICIÓN	FECHA
	2		OCT. 2021
		ESCALA (Original DIN-A3)	SUSTITUYE A
		1:30.000	

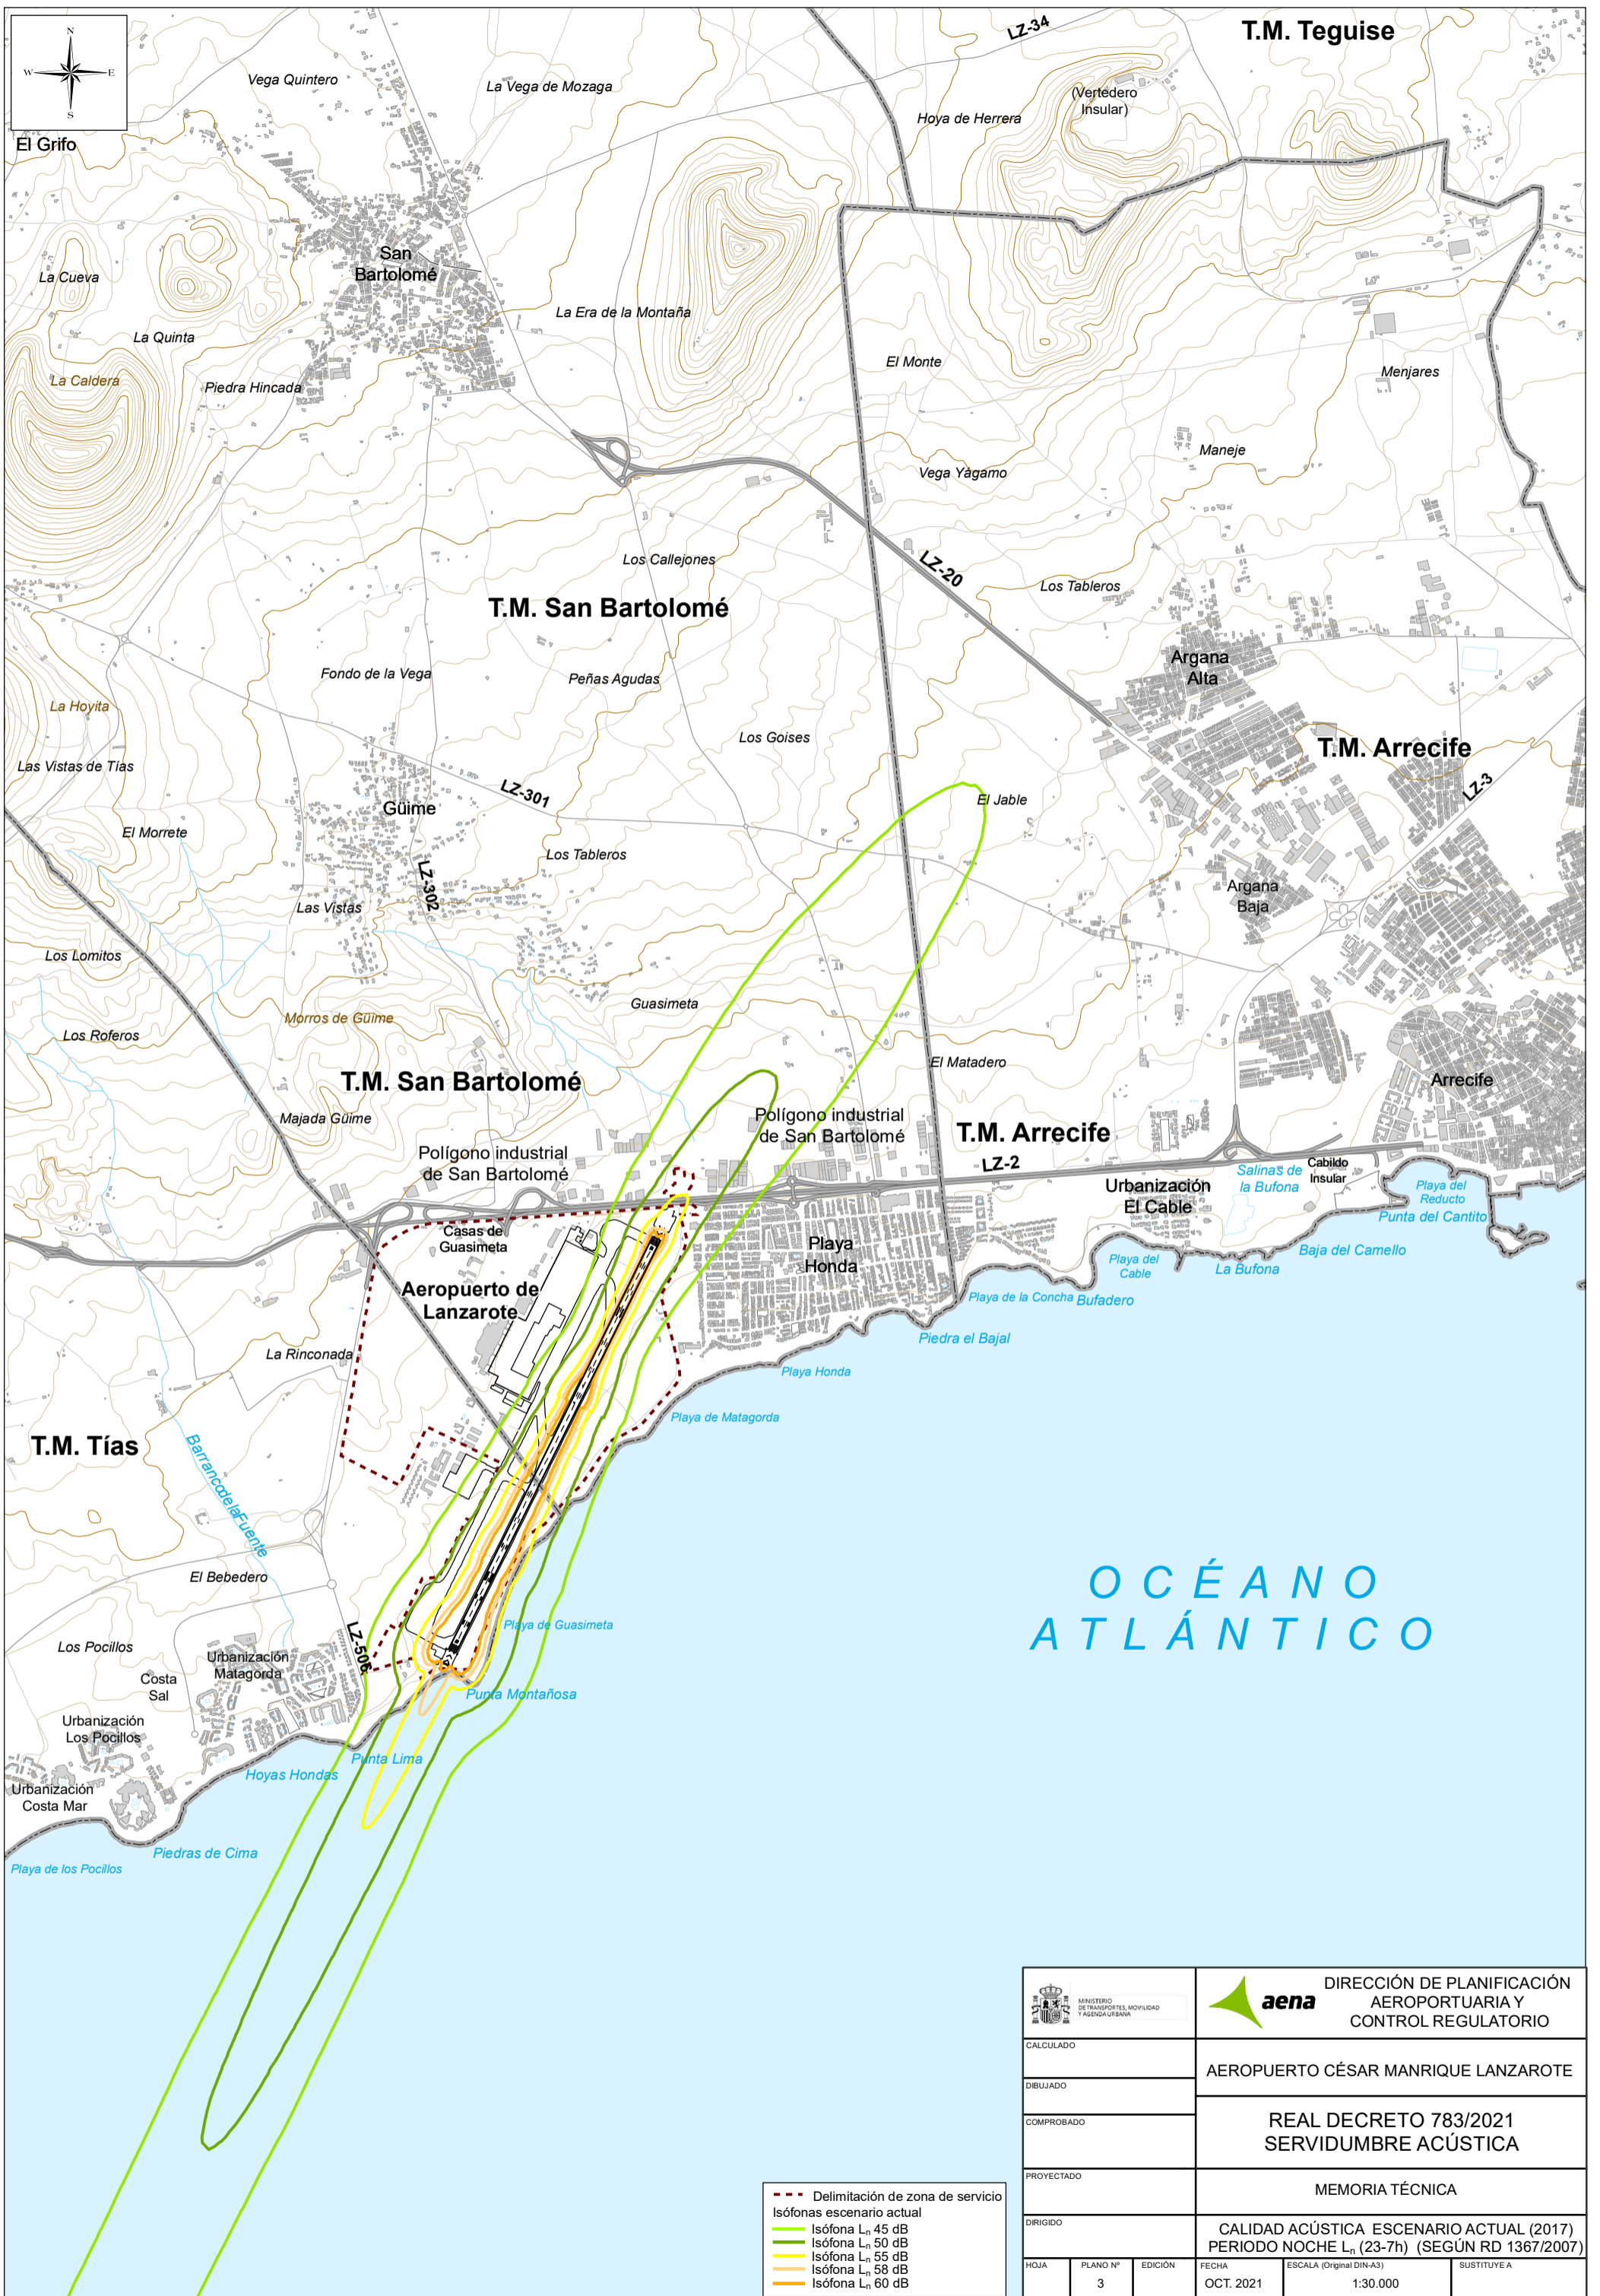

---	Delimitación de zona de servicio
—	Isófonas escenario actual
—	Isófona L <sub>n</sub> 45 dB
—	Isófona L <sub>n</sub> 50 dB
—	Isófona L <sub>n</sub> 55 dB
—	Isófona L <sub>n</sub> 58 dB
—	Isófona L <sub>n</sub> 60 dB

 MINISTERIO DE TRANSPORTES, MOVILIDAD Y AGENDA URBANA		 DIRECCIÓN DE PLANIFICACIÓN AEROPORTUARIA Y CONTROL REGULATORIO	
CALCULADO		AEROPUERTO CÉSAR MANRIQUE LANZAROTE	
DIBUJADO		REAL DECRETO 783/2021	
COMPROBADO		SERVIDUMBRE ACÚSTICA	
PROYECTADO		MEMORIA TÉCNICA	
DIRIGIDO		CALIDAD ACÚSTICA ESCENARIO ACTUAL (2017)	
		PERIODO NOCHE L <sub>n</sub> (23-7h) (SEGÚN RD 1367/2007)	
HOJA	PLANO Nº	EDICIÓN	FECHA
	3		OCT. 2021
		ESCALA (Original DIN-A3)	SUSTITUYE A
		1:30.000	