



TÚNEL PRINCIPAL (TÚNEL EN CURVA)
ESCALA 1:20

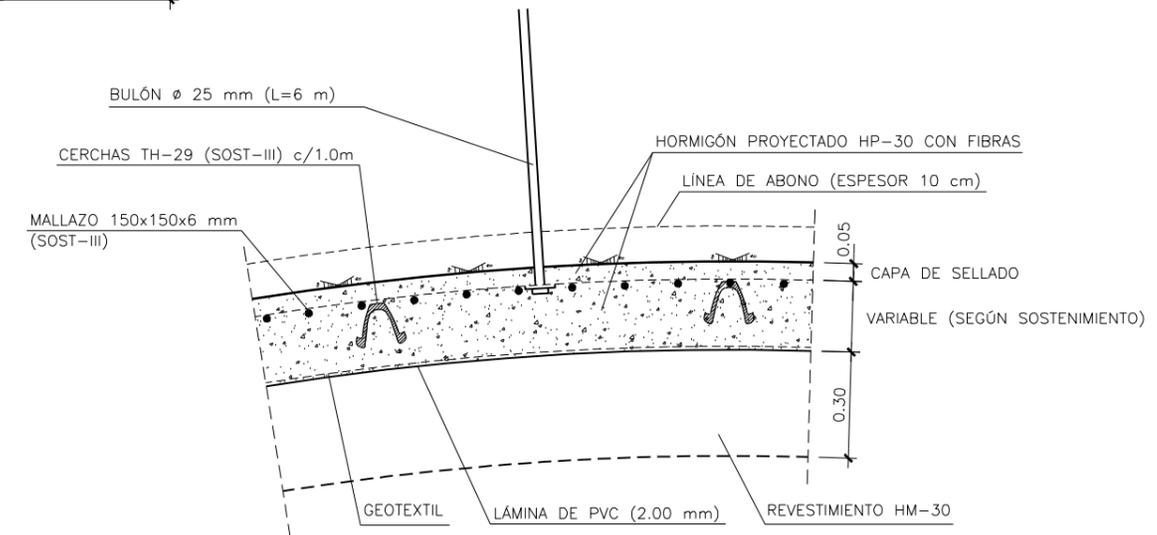


DETALLE 1: SOSTENIMIENTOS TIPO I, II y III
ESCALA 1:10


P.1. 206174 PC Balupor05Planos\ESTUDIO PARA INFORMACION PUBLICAR 2.4. SOSTENIMIENTO TUNEL.dwg

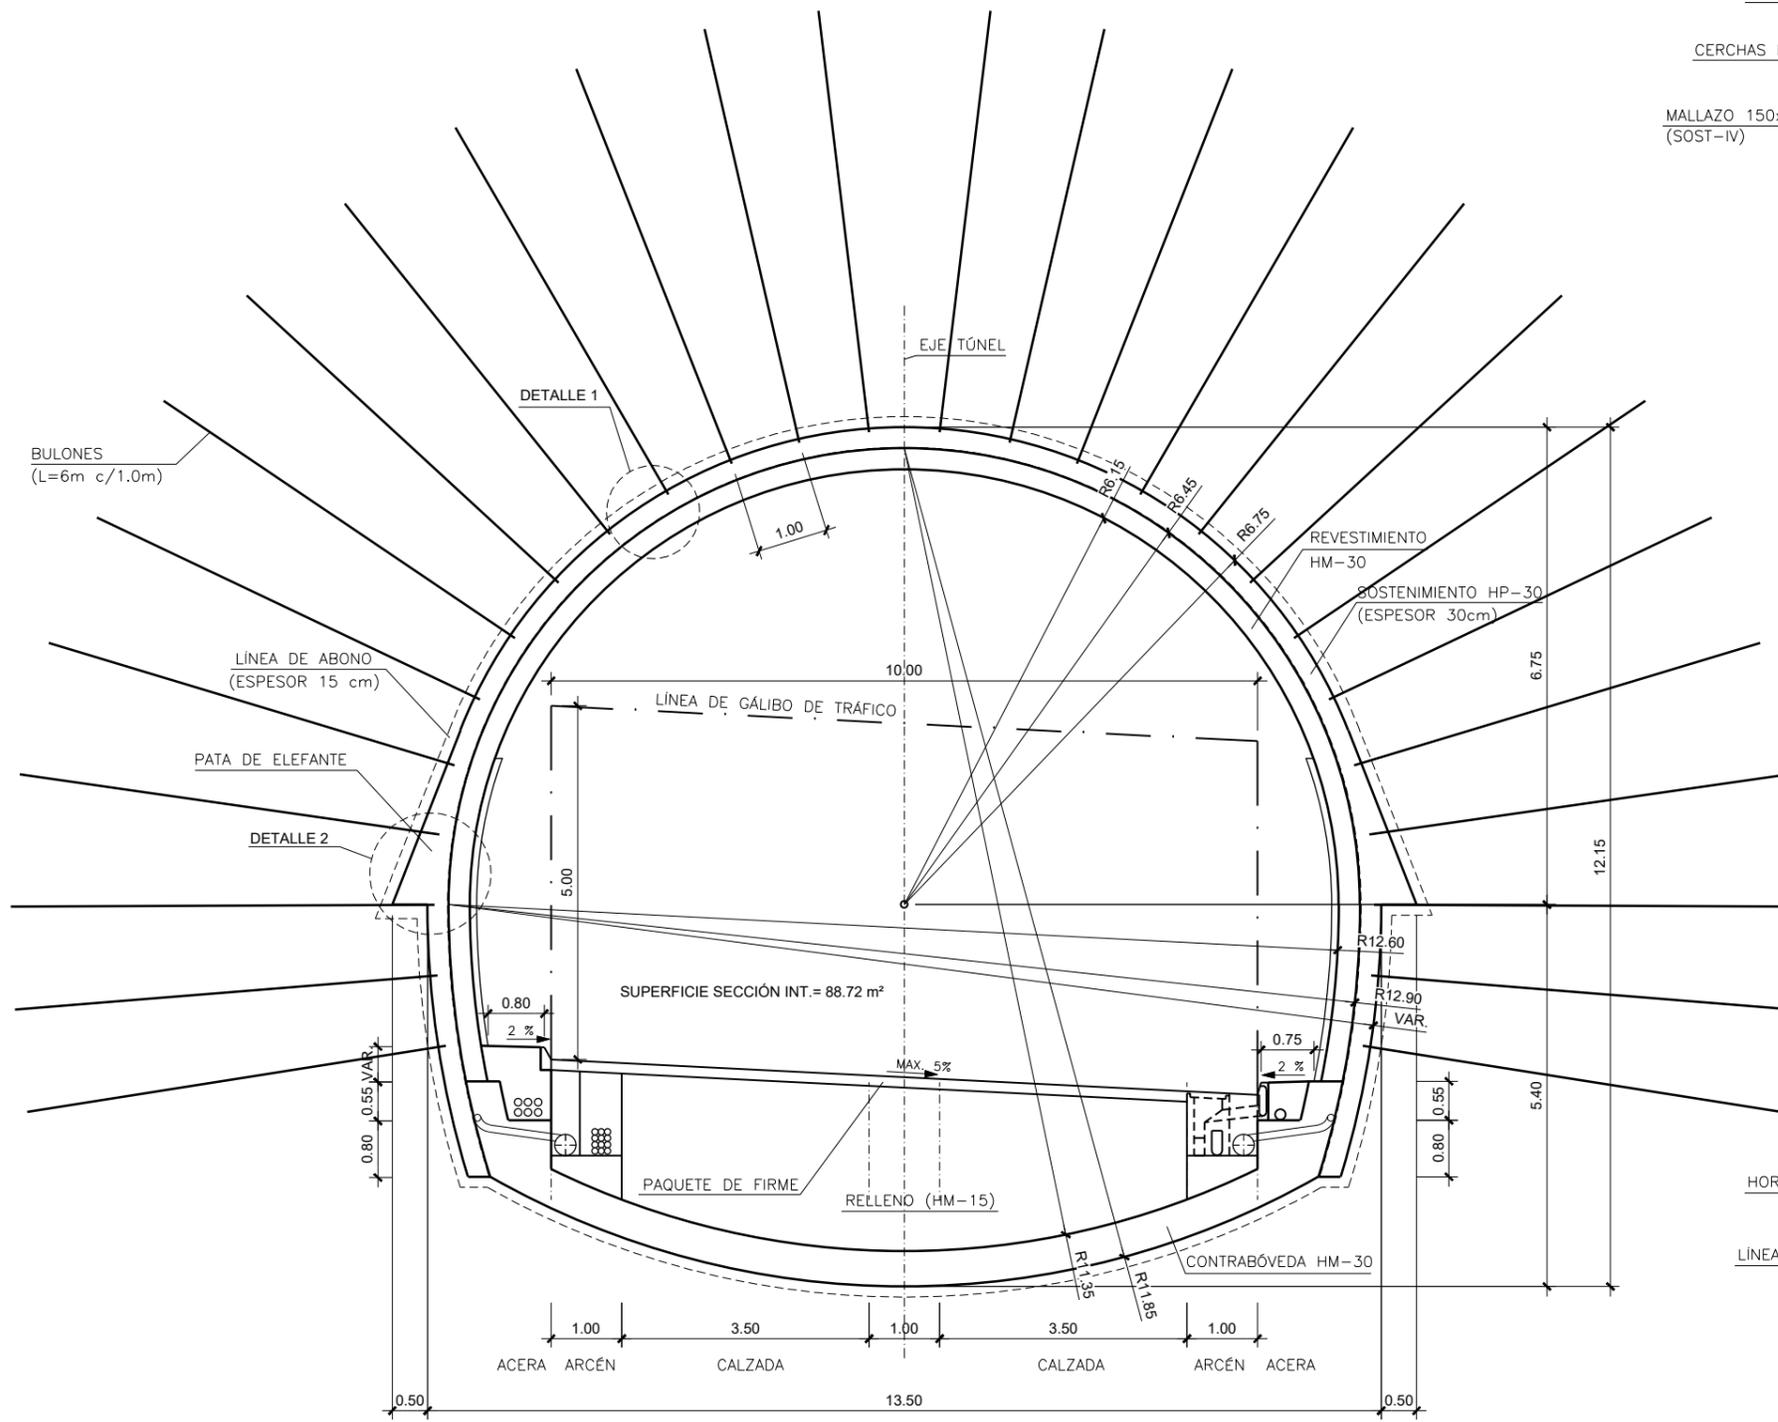


TÚNEL PRINCIPAL (TÚNEL EN CURVA)
ESCALA 1:50

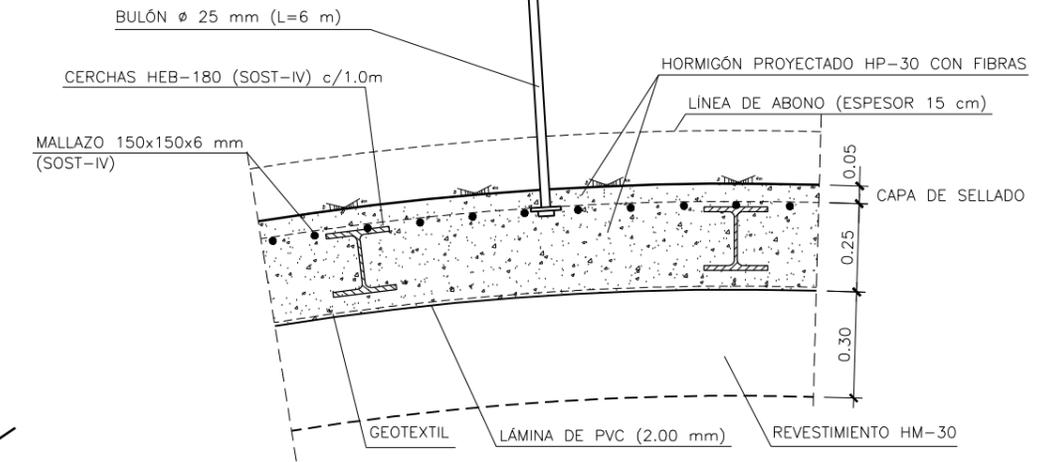


DETALLE 1: SOSTENIMIENTOS TIPO IV
ESCALA 1:10

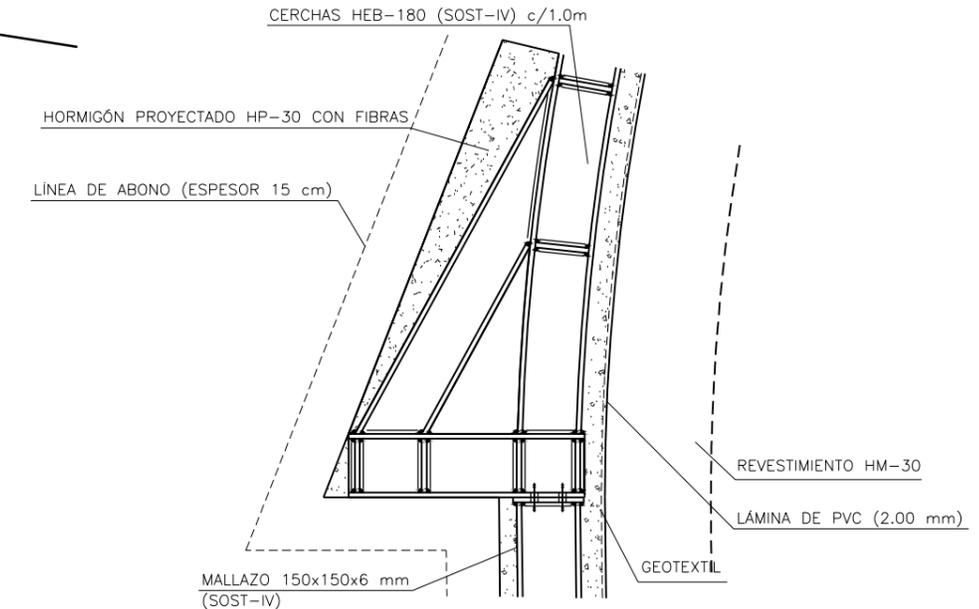

DETALLE 2: PATA DE ELEFANTE
ESCALA 1:10

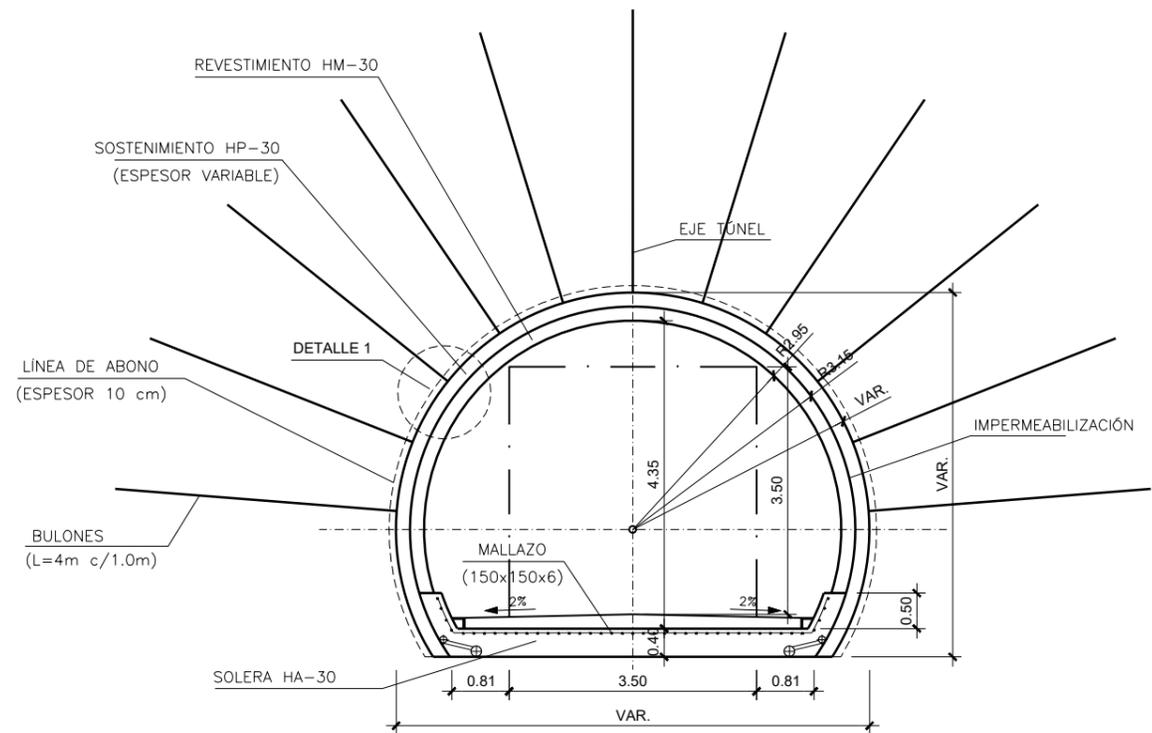


GALERÍA DE SERVICIO
ESCALA 1:50

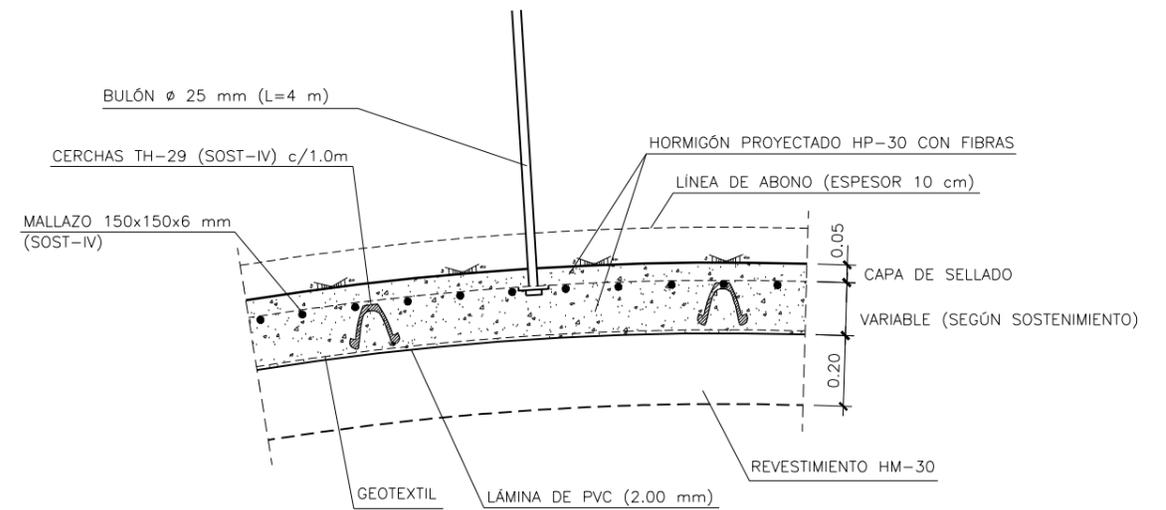


DETALLE 1: SOSTENIMIENTOS TIPO I, II, III y IV
ESCALA 1:10

P.1. 206174 PC_Balupor05Planos\ESTUDIO PARA INFORMACION PUBLICA\8.2.4. SOSTENIMIENTO TUNEL.dwg

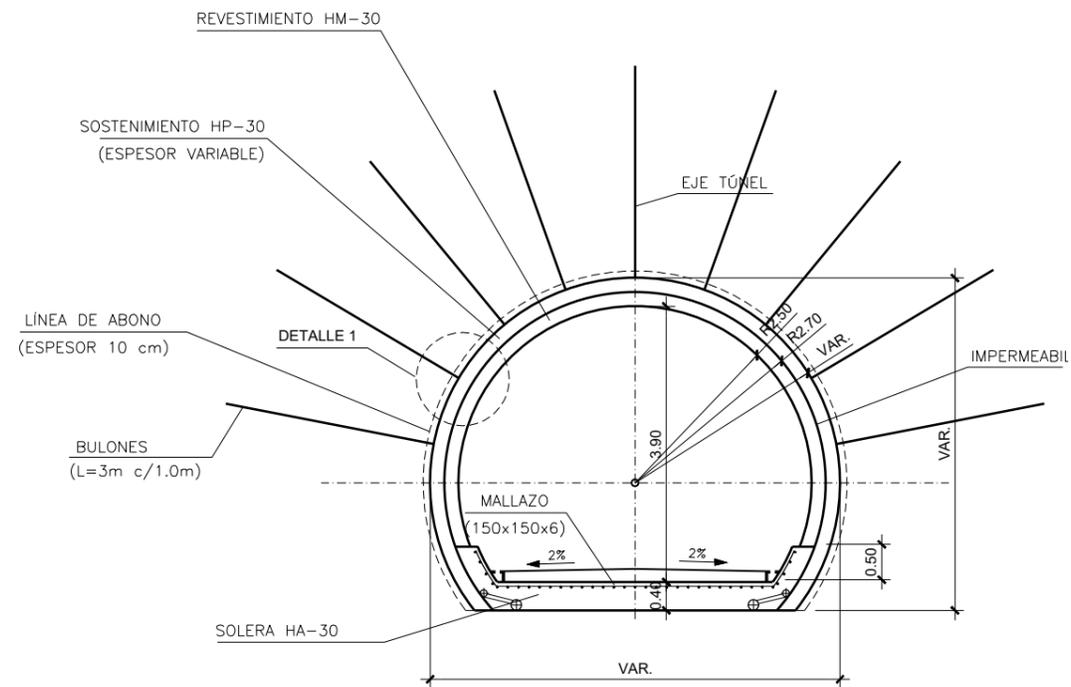

GALERÍAS DE CONEXIÓN
ESCALA 1:50

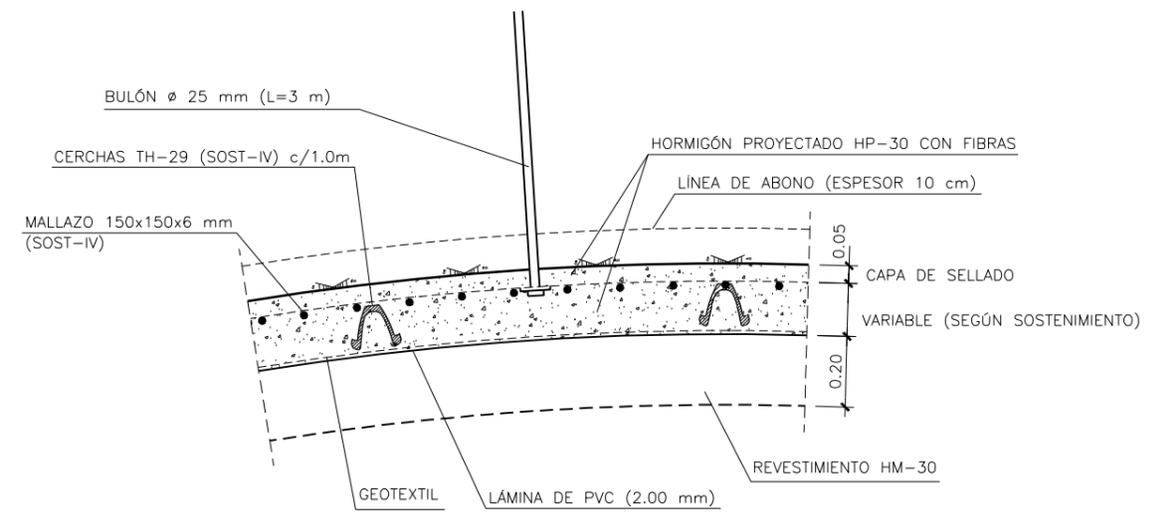

DETALLE 1: SOSTENIMIENTOS TIPO I, II, III y IV
ESCALA 1:10