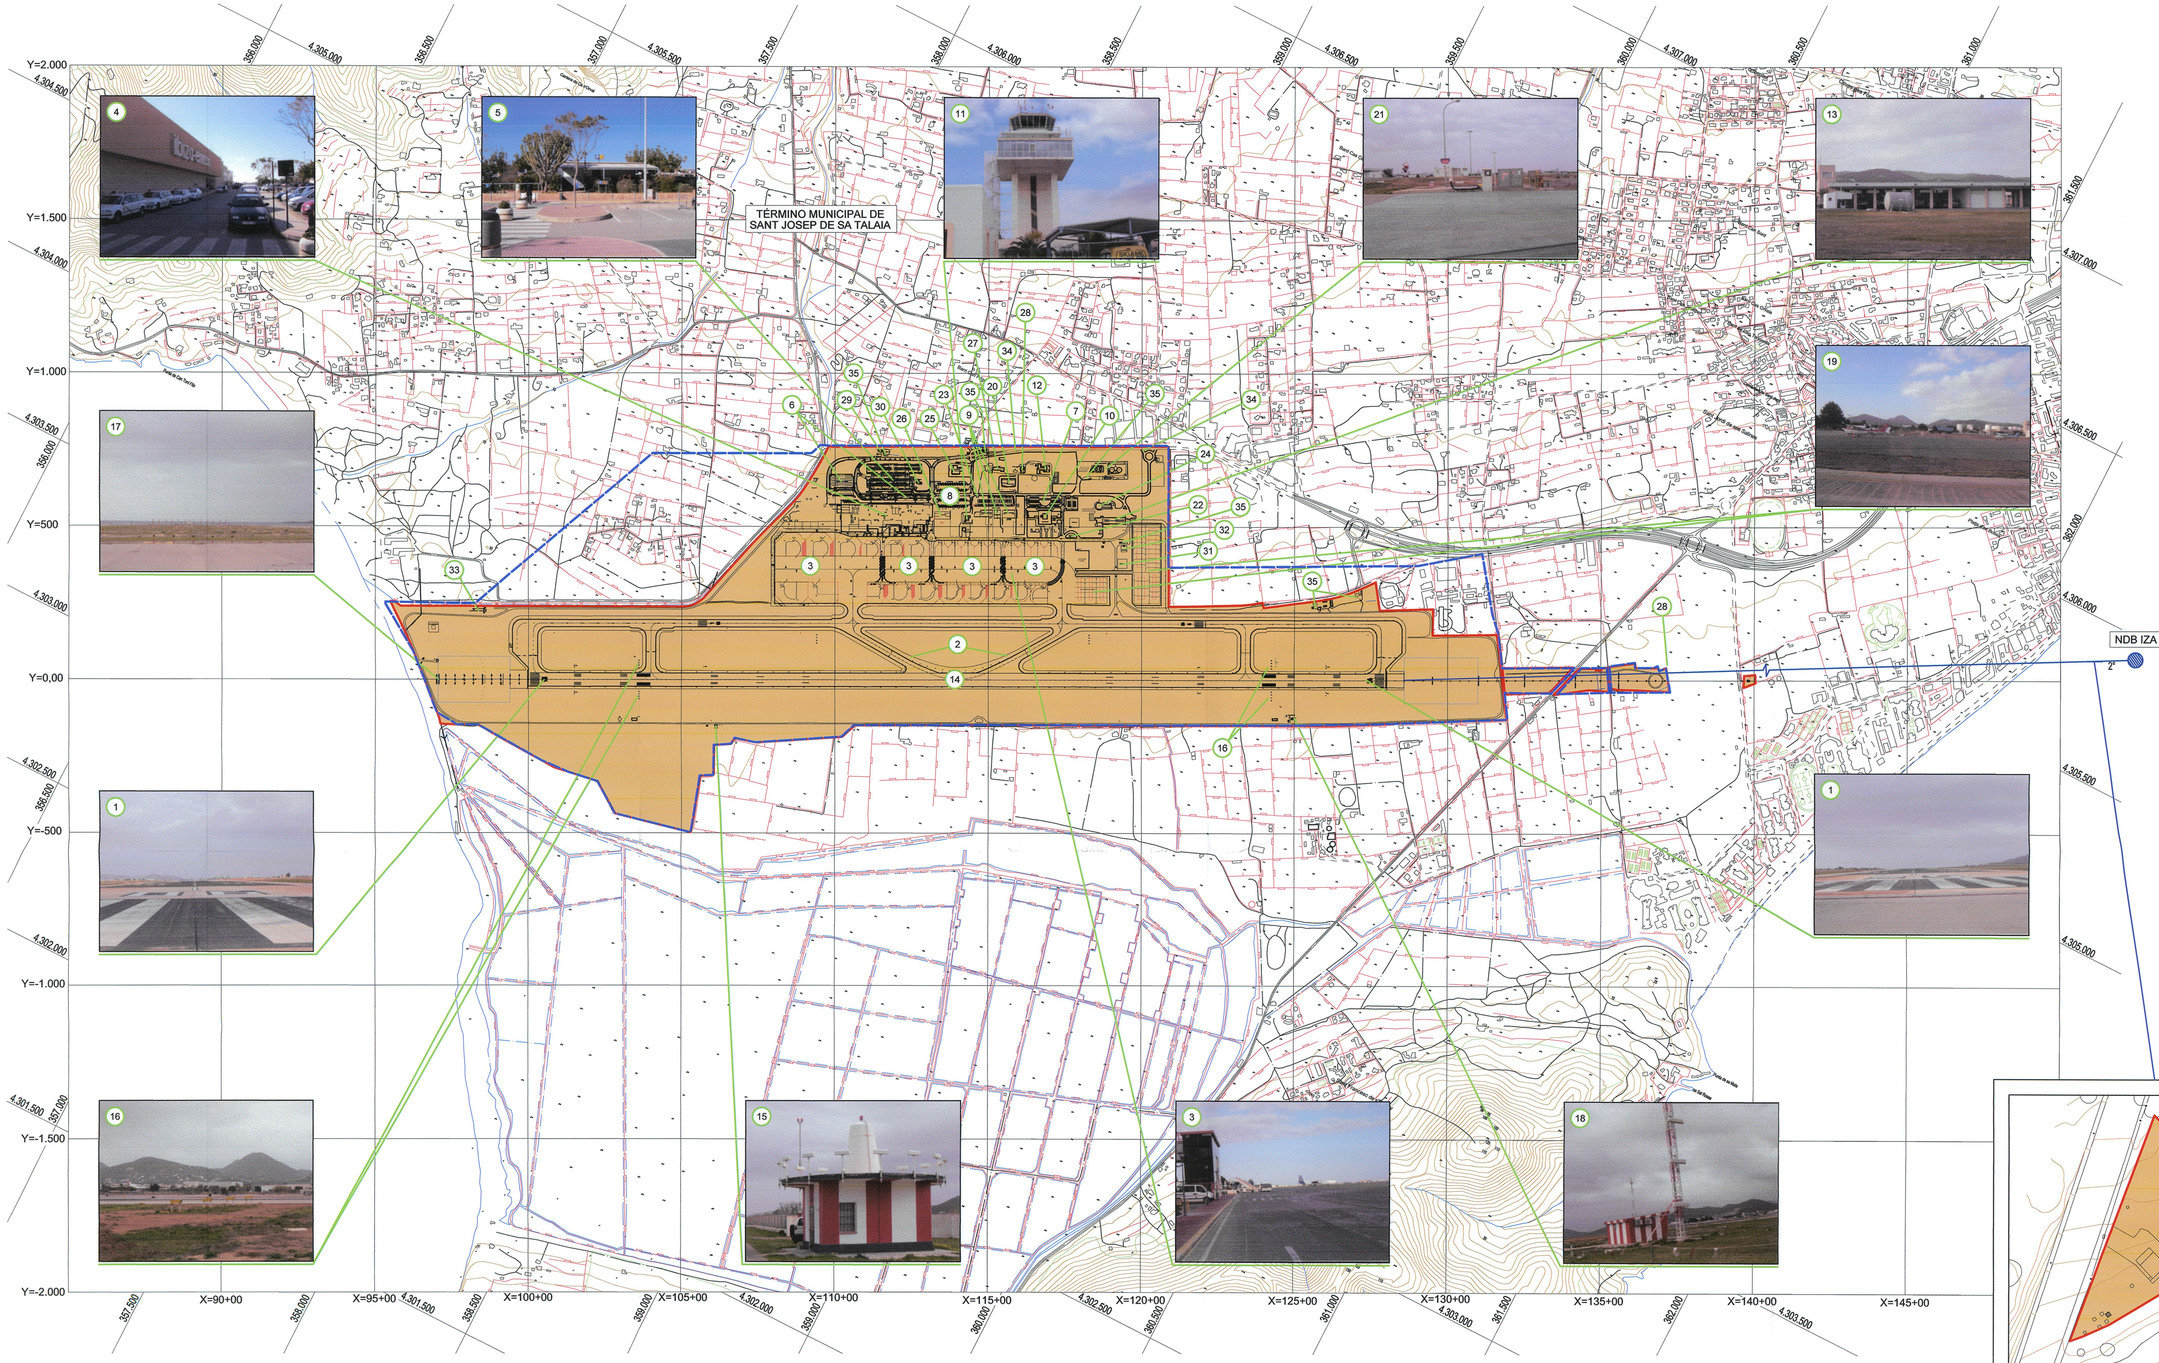

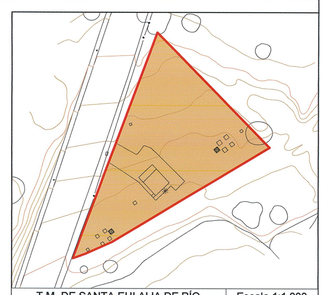

T.M. DE SANTA EULALIA DE RÍO | Escala 1:1.000
NDB IZA | X= 367.483,200 | Y= 4.308.714,400

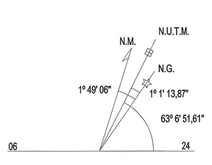

LEYENDA

1. PISTA DE VUELO 06-24
2. CALLES DE SALIDA
3. PLATAFORMA AVIACIÓN COMERCIAL
4. EDIFICIO TERMINAL
5. APARCAMIENTO DE PASAJEROS
6. APARCAMIENTO DE RENT A CAR
7. APARCAMIENTO DE EMPLEADOS
8. APARCAMIENTO AUTOBUSES
9. TERMINALES DE CARGA
10. BLOQUE TÉCNICO
11. TORRE DE CONTROL
12. CENTRO DE EMISORES
13. SEI
14. ARP
15. VOR
16. PAPI
17. I.L.S. CABECERA 24 (LOC.)
18. I.L.S. CABECERA 24 (G.P.)
19. PLATAFORMA AVIACIÓN GENERAL
20. CENTRAL ELÉCTRICA
21. PARCELA DE COMBUSTIBLES (CLH)
22. SURTIDOR CAMPSA
23. CASETA DE CONTROL
24. COCHERAS
25. TALLERES AENA
26. TALLERES IBERIA
27. ALMACENES
28. VIVIENDA DEL DIRECTOR
29. MOLINO
30. DEPÓSITOS DE AGUA Y BUTANO
31. DEPÓSITO ELEVADO
32. BALSA
33. DEPURADORA DE AGUAS RESIDUALES
34. ACCESOS
35. POZO

- LÍMITE DE LA ZONA DE SERVICIO VIGENTE
- LÍMITE ACTUAL DEL AEROPUERTO
- AYUDAS RADIOELÉCTRICAS

CARTOGRAFÍA
Coordenadas: UTM ED50
Fuente: ***Aena***
Año: 2008
Escala: 1:5.000

NG	CONCEPTO	FECHA	POR

REVISIONES

Aena — Aeropuertos Españoles y Navegación Aérea

DIRECCIÓN DE PLANIFICACIÓN DE INFRAESTRUCTURAS

CALCULADO

DIBUJADO

COMPROBADO

PROYECTADO

DIRIGIDO

AEROPUERTO DE IBIZA

PLAN DIRECTOR

ESTADO ACTUAL DEL AEROPUERTO

Ministerio de Fomento — Dirección General de Aviación Civil — Subdirección General de Infraestructuras Aeroportuarias

HOJA Nº	PLANO Nº	FECHA	ESCALA	EDICIÓN
	3.2	ABRIL 2010	1:10.000	