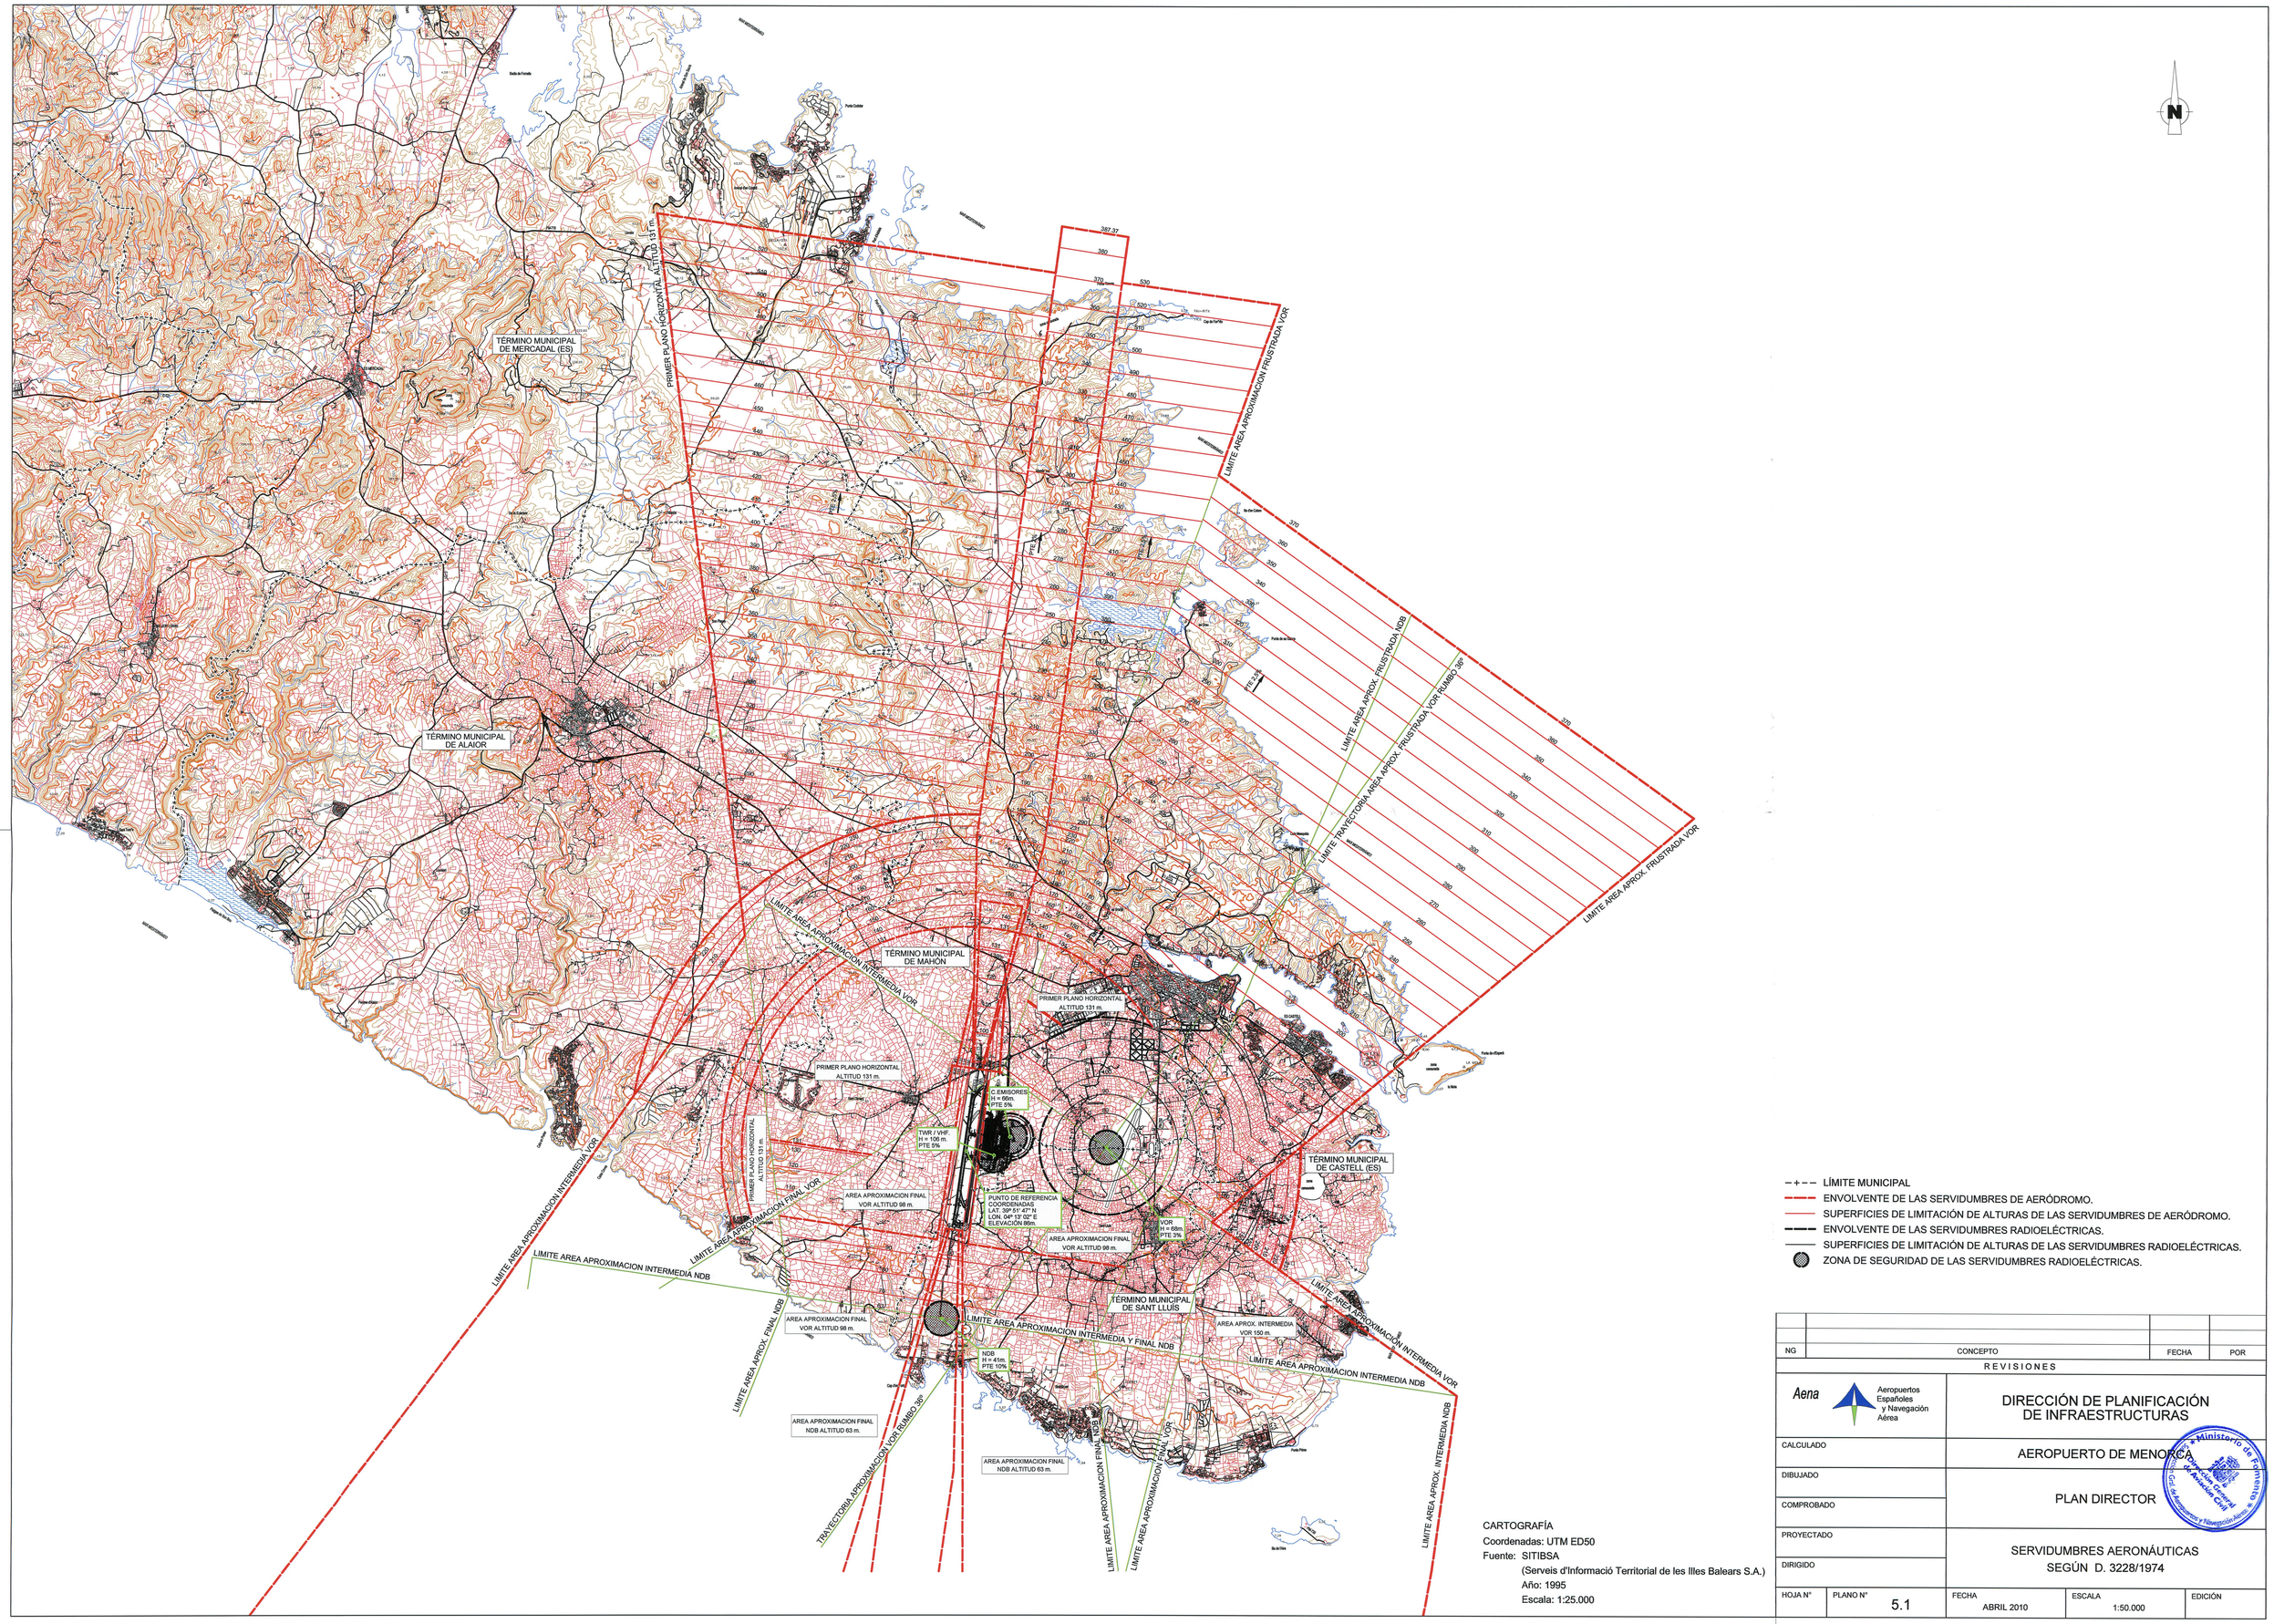

- LÍMITE MUNICIPAL
- ENVOLVENTE DE LAS SERVIDUMBRES DE AERÓDROMO.
- SUPERFICIES DE LIMITACIÓN DE ALTURAS DE LAS SERVIDUMBRES DE AERÓDROMO.
- ENVOLVENTE DE LAS SERVIDUMBRES RADIOELÉCTRICAS.
- SUPERFICIES DE LIMITACIÓN DE ALTURAS DE LAS SERVIDUMBRES RADIOELÉCTRICAS.
- ZONA DE SEGURIDAD DE LAS SERVIDUMBRES RADIOELÉCTRICAS.

CARTOGRAFÍA
Coordenadas: UTM ED50
Fuente: SITIBSA
(Serveis d'Informació Territorial de les Illes Balears S.A.)
Año: 1995
Escala: 1:25.000

NG	CONCEPTO	FECHA	POR

REVISIONES

Aena — Aeropuertos Españoles y Navegación Aérea

DIRECCIÓN DE PLANIFICACIÓN DE INFRAESTRUCTURAS

CALCULADO

DIBUJADO

COMPROBADO

PROYECTADO

DIRIGIDO

AEROPUERTO DE MENORCA

PLAN DIRECTOR

Ministerio de Fomento — Dirección General de Aviación Civil — Subdirección General de Aeropuertos y Navegación Aérea

SERVIDUMBRES AERONÁUTICAS SEGÚN D. 3228/1974

HOJA Nº	PLANO Nº	FECHA	ESCALA	EDICIÓN
	5.1	ABRIL 2010	1:50.000	