

FUERA DE PLANO SENTIDO SUR



A 100m



FUERA DE PLANO SENTIDO NORTE



5



6



7



8

LEYENDA

	BARRERA METÁLICA SIMPLE
	BARRERA METÁLICA SUPERPUESTA
	PRETIL
	VALLA DE CIERRE
	BALIZA CILÍNDRICA
	HITO DE VÉRTICE



FUERA DE PLANO SENTIDO SUR




A 150m

LEYENDA TRABAJOS PREVIOS

- TRAMO DE BARRERA A DESMONTAR
- VALLA CIERRE A DESMONTAR
- CUNETETA A DEMOLER
- BALIZA CILINDRICA
- ▲ HITO DE VERTICE
- CORTE DE FIRME
- SUPERFICIE DE FRESADO
- SUPERFICIE DE DEMOLICIÓN
- ZONA A DESMONTAR
- ZONA A SANEAR

NOTA: SE HAN REPRESENTADO CON TEXTO EN COLOR ROJO SOBRE FONDO AMARILLO LAS SEÑALES A ELIMINAR, CON TEXTO EN COLOR AZUL LAS SEÑALES A DESPLAZAR Y CON TEXTO EN COLOR VERDE LAS SEÑALES QUE SE MANTIENEN.

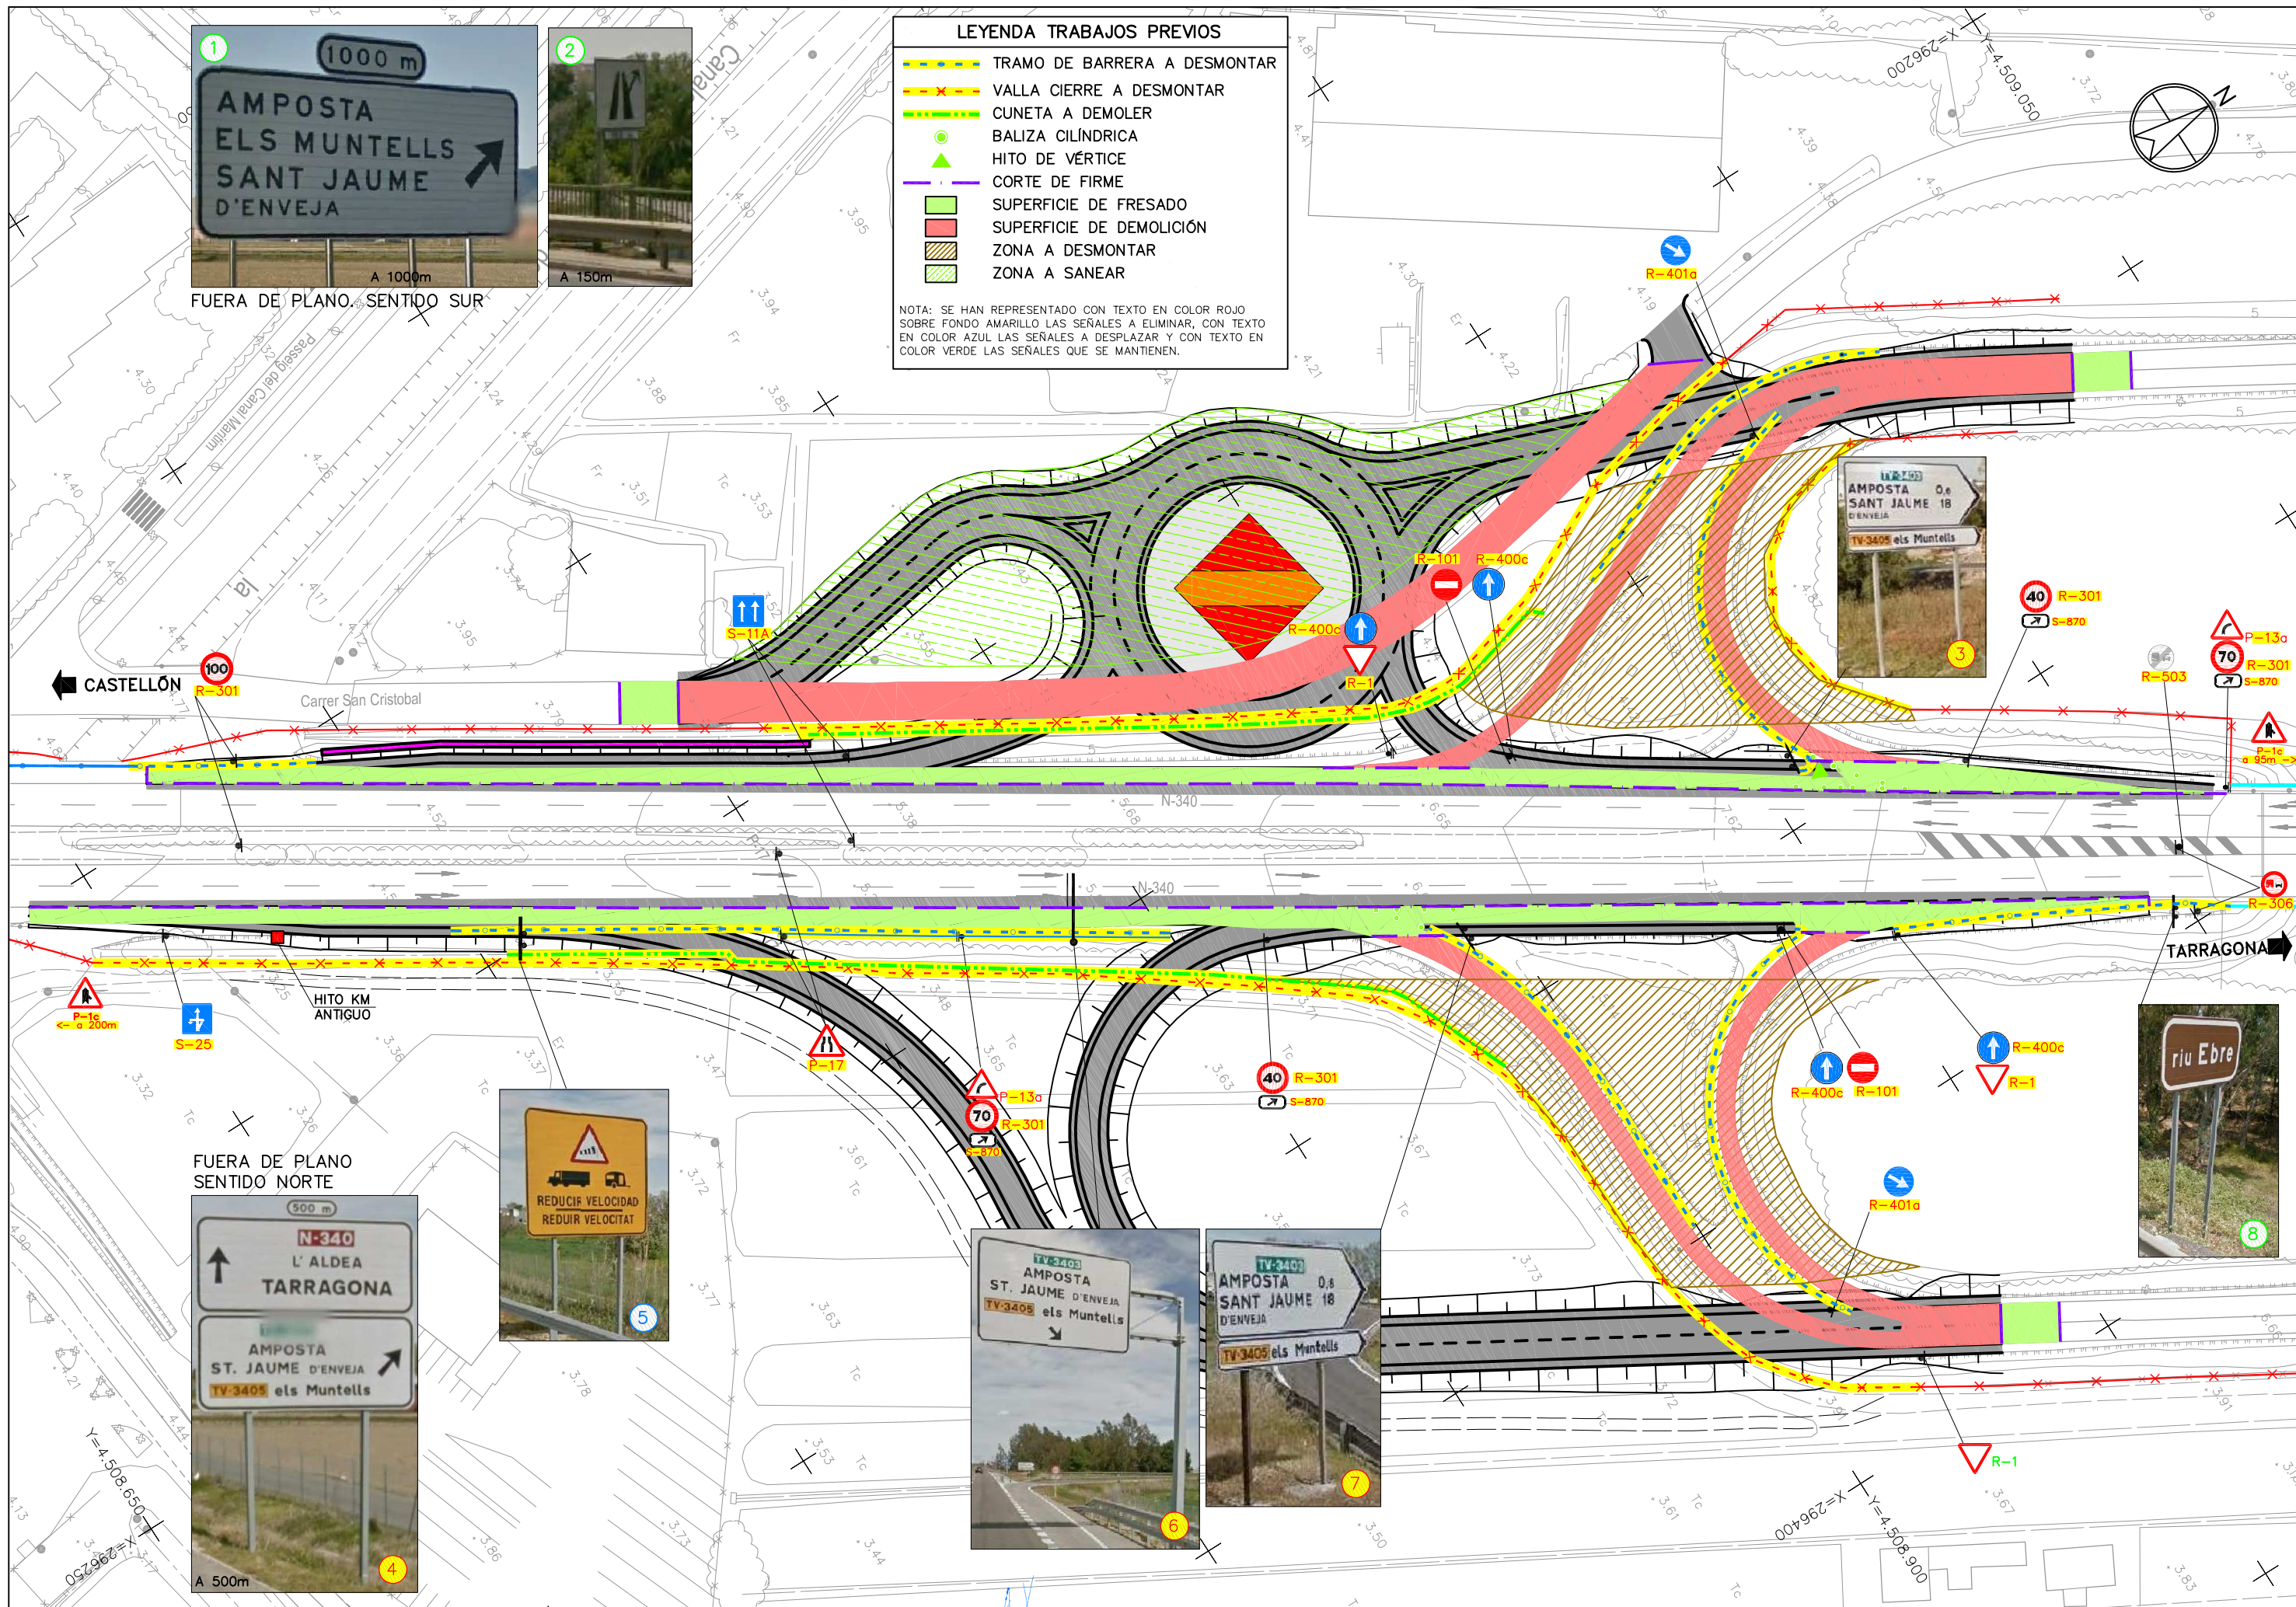

FUERA DE PLANO SENTIDO NORTE



5




6



7



8

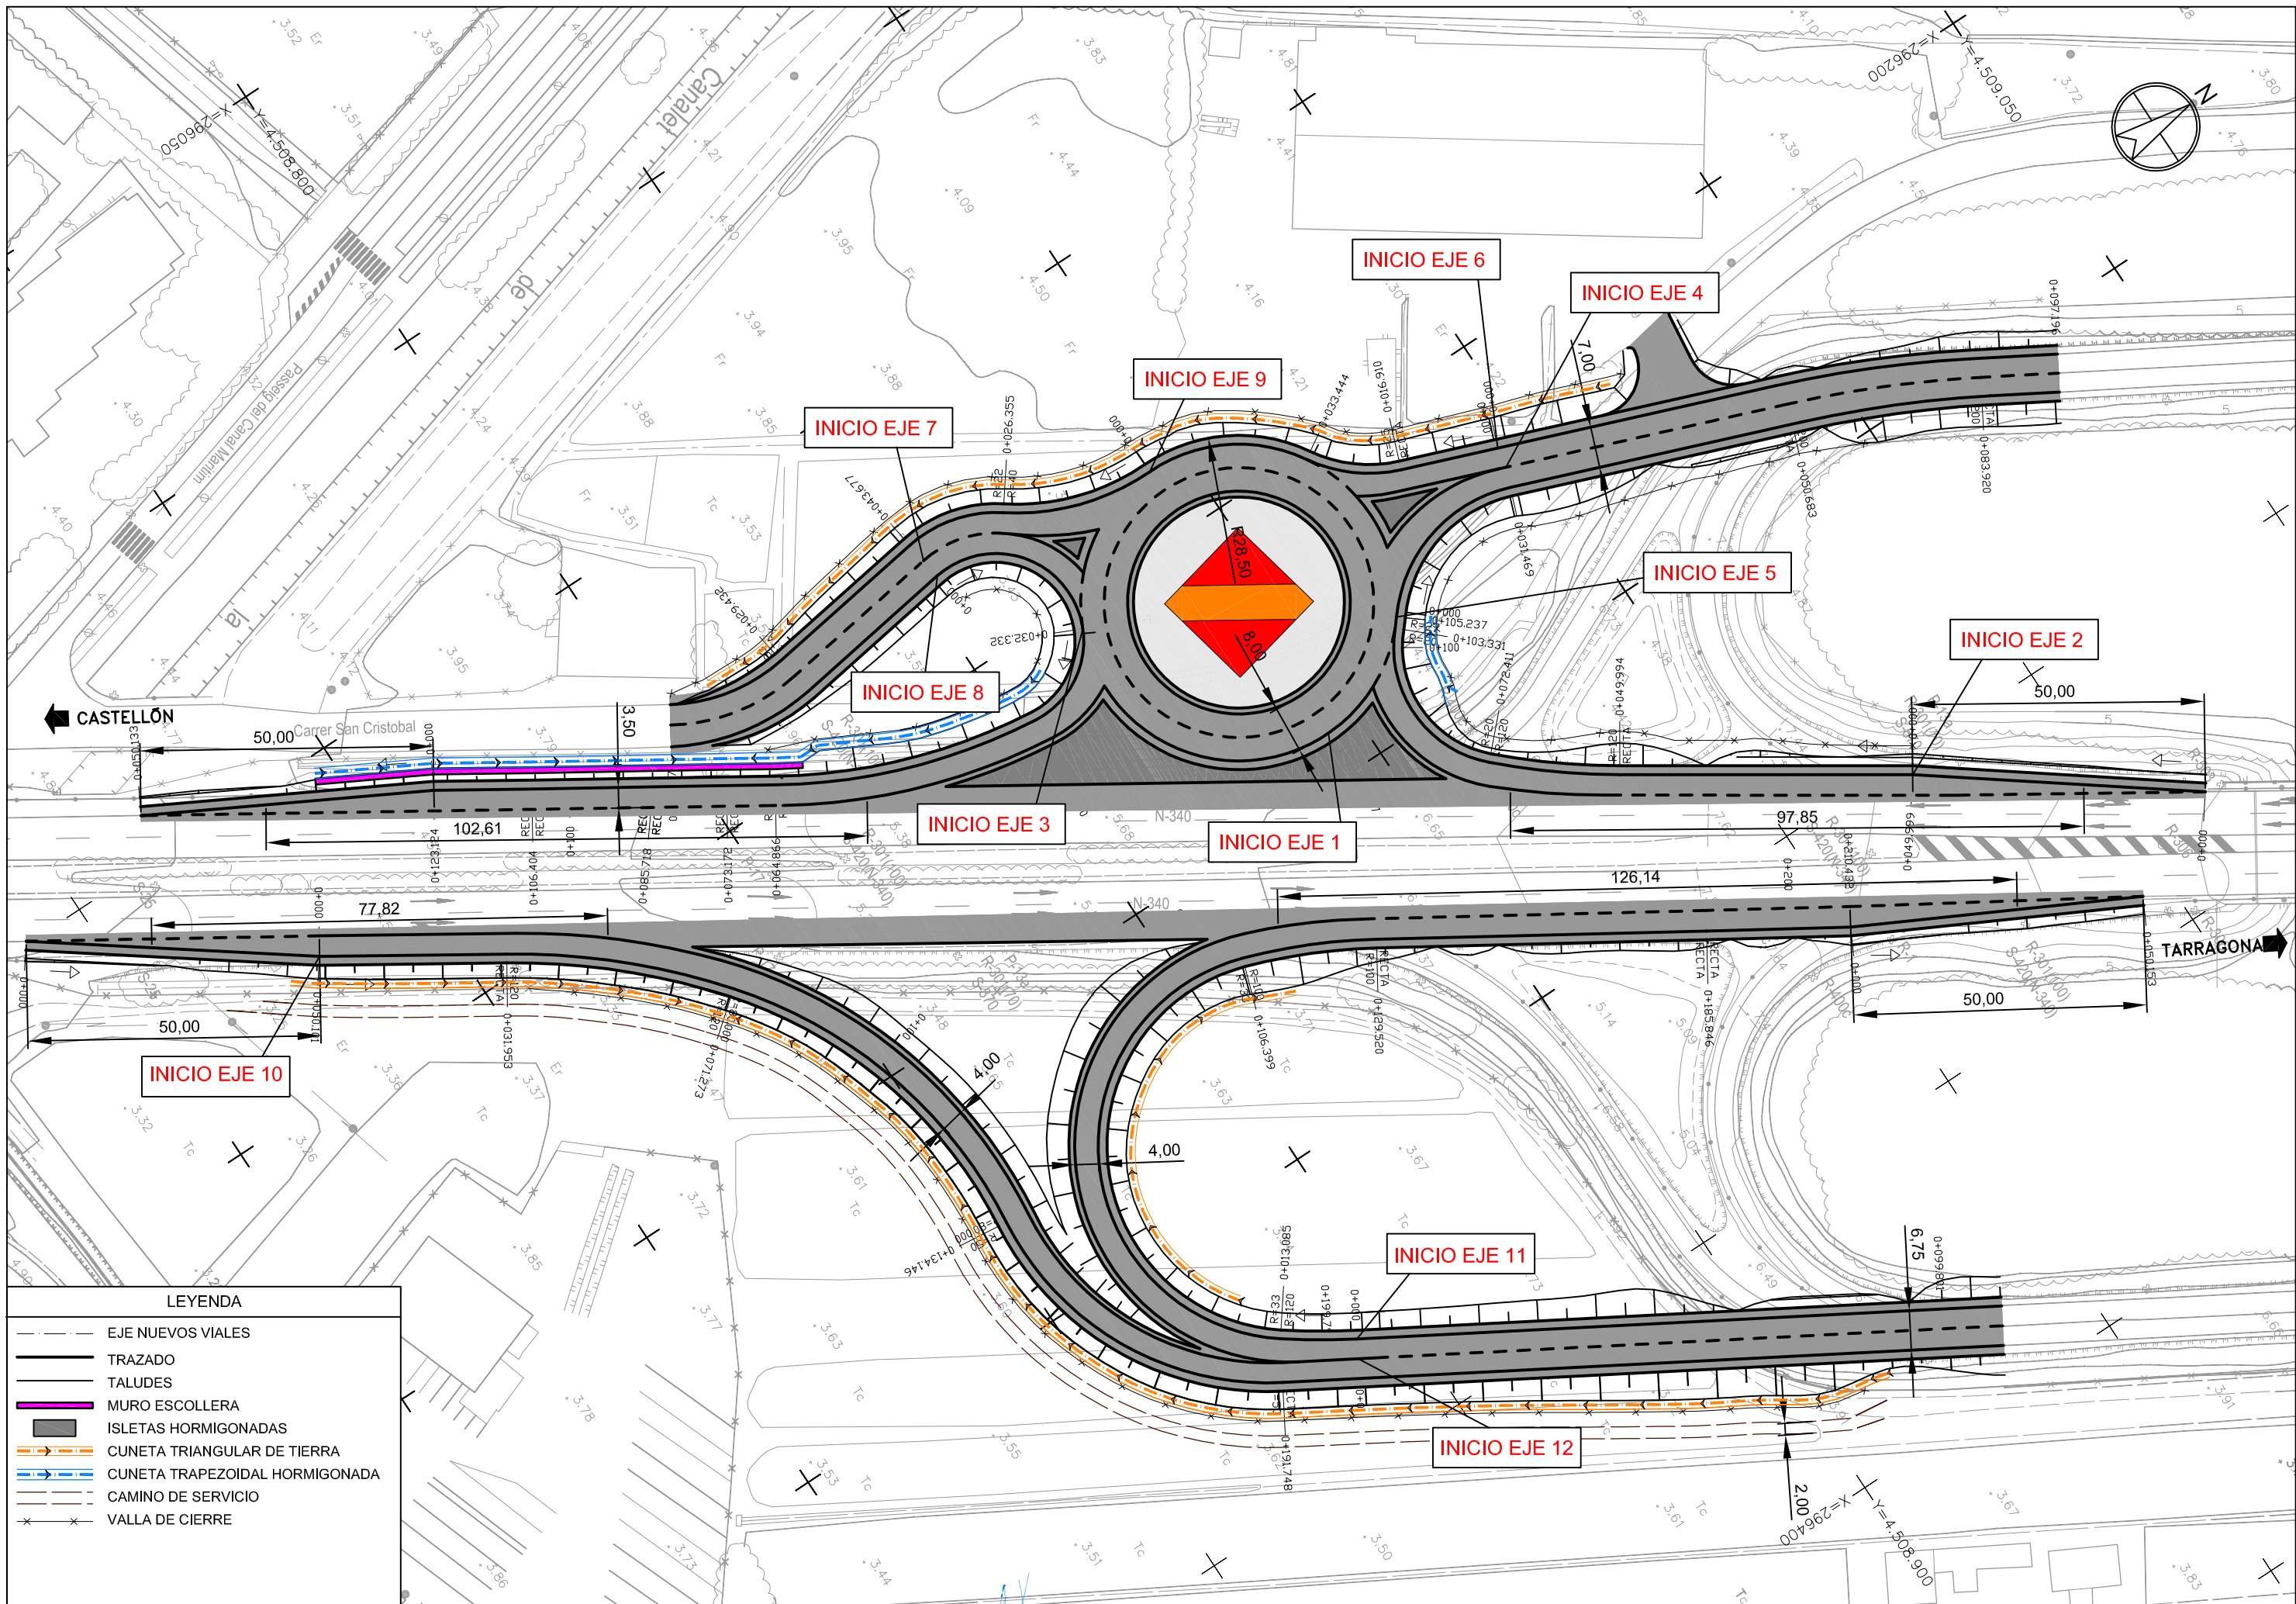

LEYENDA

- EJE NUEVOS VIALES
- TRAZADO
- TALUDES
- MURO ESCOLLERA
- ISLETAS HORMIGONADAS
- CUNETA TRIANGULAR DE TIERRA
- CUNETA TRAPEZOIDAL HORMIGONADA
- CAMINO DE SERVICIO
- VALLA DE CIERRE