



TÉRMINO MUNICIPAL DE CALLES  
 VOR CLS X= 672.735.500 Y= 4.397.403.500  
 DME CLS X= 672.725.300 Y= 4.397.408.800  
 Escala 1:2.000

TÉRMINO MUNICIPAL DE CANET D'EN BERENGUER  
 NDB SGO X= 739.596.900 Y= 4.395.531.700  
 Escala 1:1.000

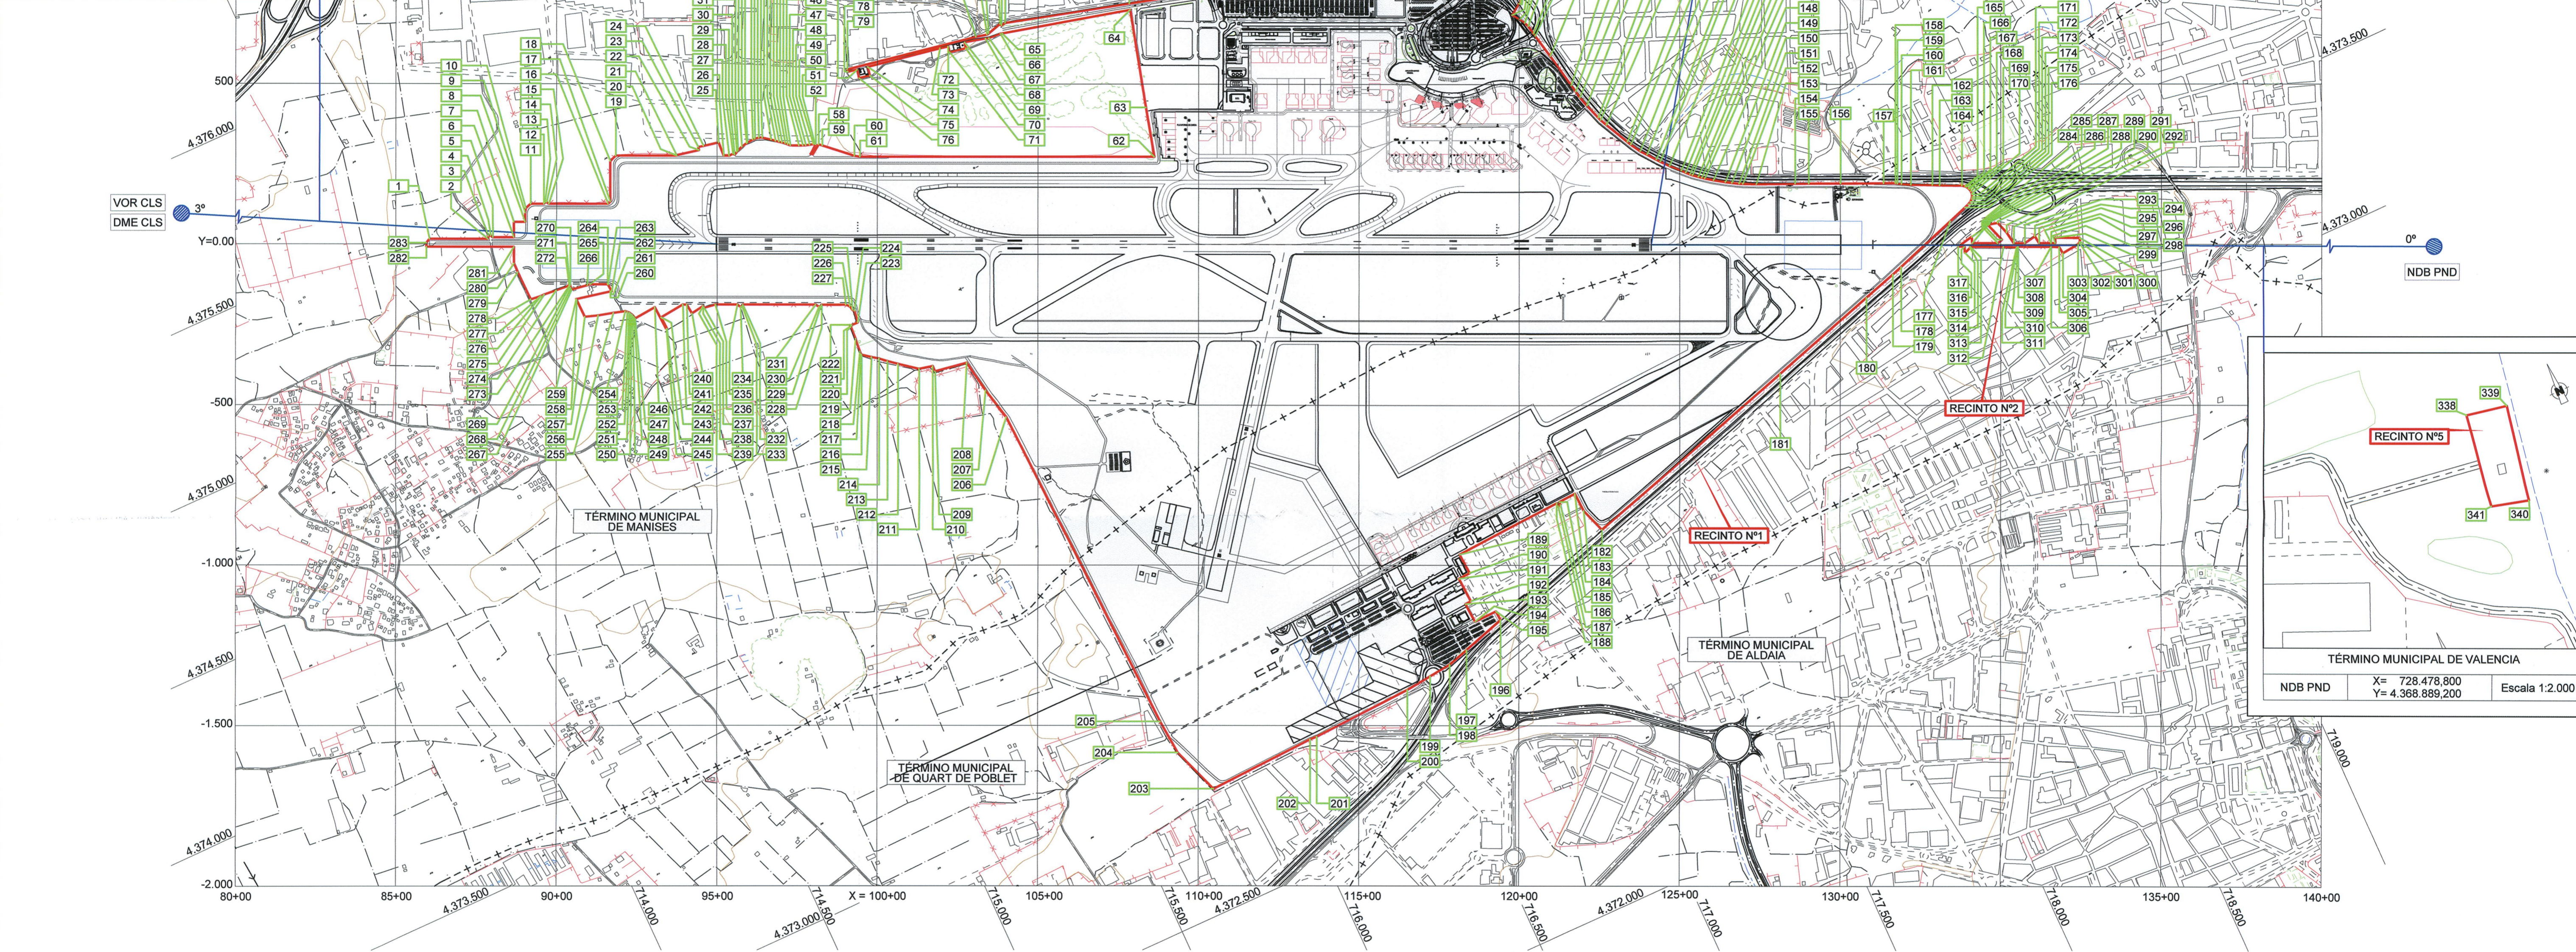

TÉRMINO MUNICIPAL DE VALENCIA  
 NDB PND X= 728.478.800 Y= 4.368.889.200  
 Escala 1:2.000

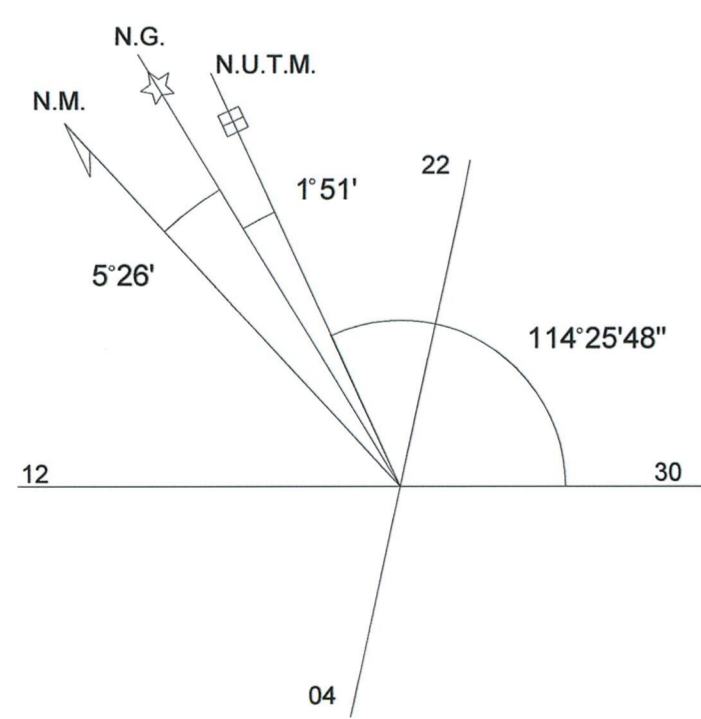

- LÍMITE DE LA ZONA DE SERVICIO PROPUESTA
- AYUDAS RADIOELÉCTRICAS
- - - LÍMITE MUNICIPAL

CARTOGRAFÍA  
 Coordenadas: UTM ED50  
 Fuente: Aena  
 Año: Octubre 2004  
 Escala: 1:5.000

NG	CONCEPTO	FECHA	POR
REVISIONES			
Aena		DIRECCIÓN DE PLANIFICACIÓN DE INFRAESTRUCTURAS	
CALCULADO		AEROPUERTO DE VALENCIA	
DIBUJADO		PLAN DIRECTOR	
COMPROBADO		ZONA DE SERVICIO PROPUESTA COORDENADAS UTM (ED 50) (Localización de puntos)	
PROYECTADO			
DIRIGIDO			
HOJA Nº 1	PLANO Nº 4.4	FECHA ABRIL 2010	EDICIÓN
		ESCALA 1:5.000	

