


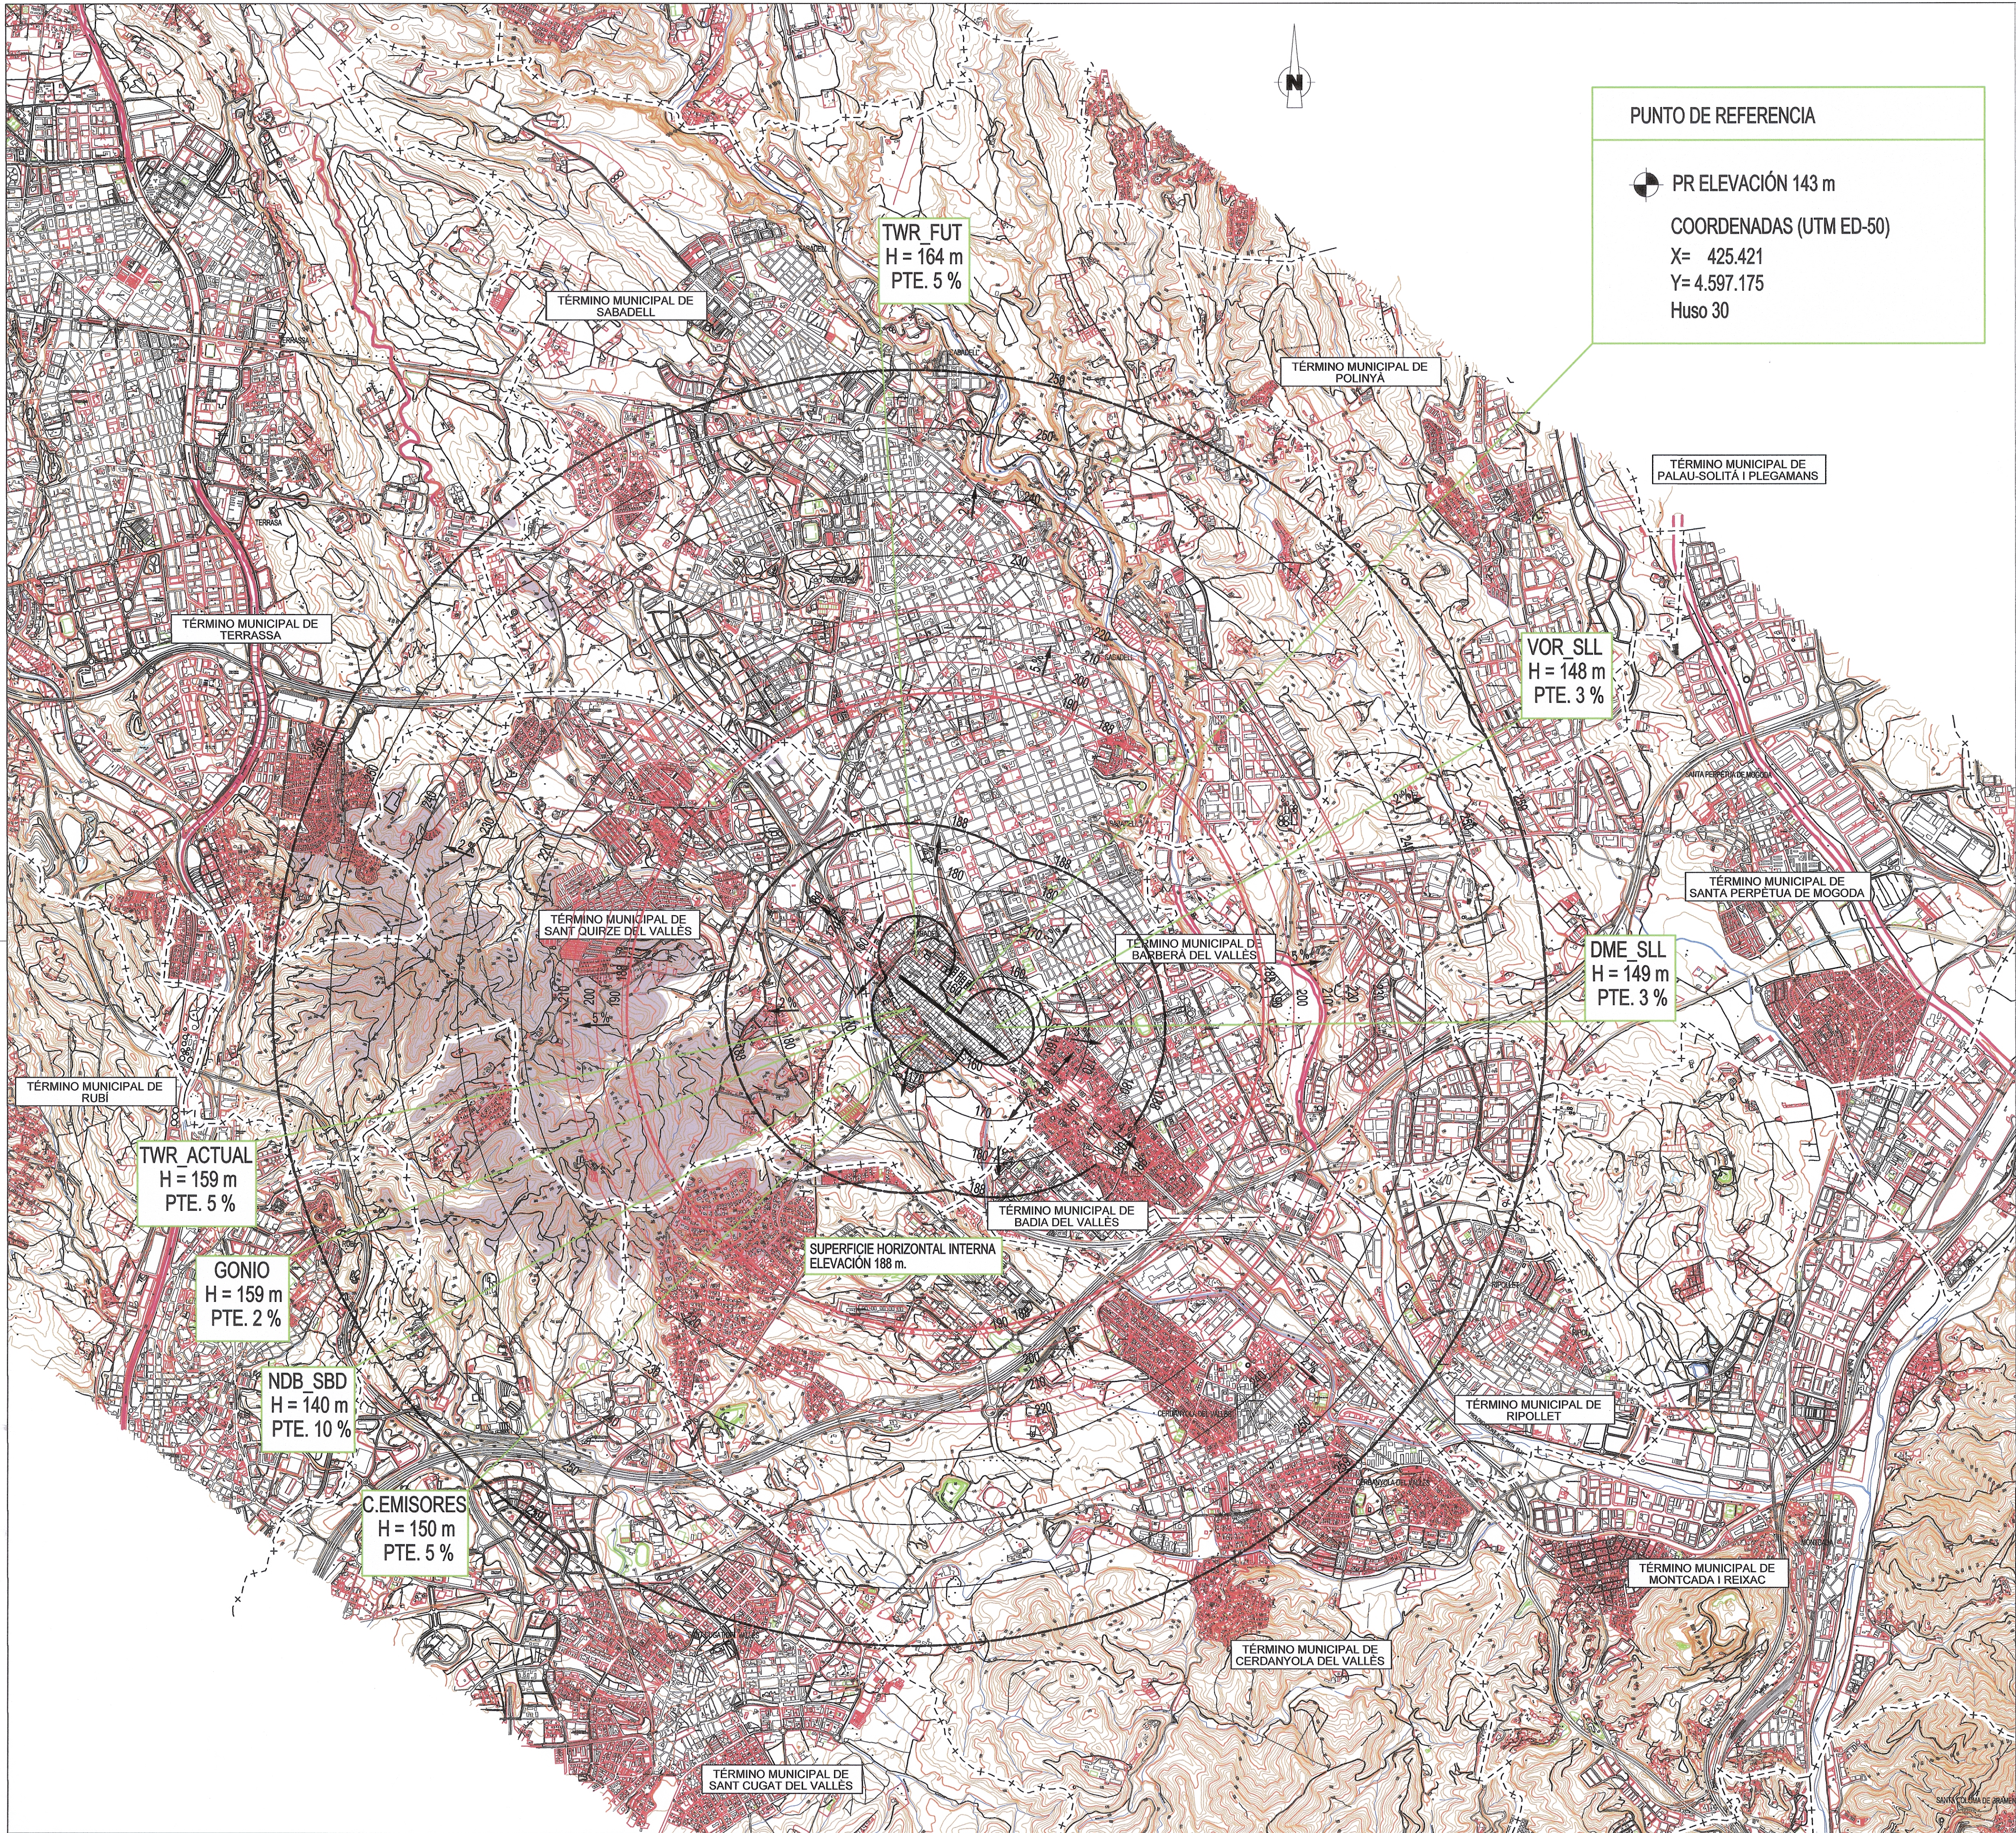

PUNTO DE REFERENCIA

PR ELEVACIÓN 143 m

COORDENADAS (UTM ED-50)

X= 425.421

Y= 4.597.175

Huso 30

CARTOGRAFÍA

Coordenadas: UTM ED50

Fuente: Aena

Año: 2008

Escala: 1:5.000

- + - - LÍMITE MUNICIPAL
- - - ENVOLVENTE DE LAS SERVIDUMBRES DE AERÓDROMO.
- - - SUPERFICIES DE LIMITACIÓN DE ALTURAS DE LAS SERVIDUMBRES DE AERÓDROMO.
- - - VULNERACIONES DEL TERRENO
- - - ENVOLVENTE DE LAS SERVIDUMBRES RADIOELÉCTRICAS.
- - - SUPERFICIES DE LIMITACIÓN DE ALTURAS DE LAS SERVIDUMBRES RADIOELÉCTRICAS.
- - - ZONA DE SEGURIDAD DE LAS SERVIDUMBRES RADIOELÉCTRICAS.

NG		CONCEPTO		FECHA	
				POR	
REVISIONES					
Aena  Aeropuertos Españoles y Navegación Aérea		DIRECCIÓN DE PLANIFICACIÓN DE INFRAESTRUCTURAS			
CALCULADO		AEROPUERTO DE SABADELL			
DIBUJADO					
COMPROBADO					
PROYECTADO					
DIRIGIDO		SERVIDUMBRES AERONÁUTICAS DESARROLLO PREVISIBLE			
SERVIDUMBRES DE AERÓDROMO Y RADIOELÉCTRICAS					
HOJA Nº 2		PLANO Nº 5.II		FECHA DICIEMBRE 2009	
				ESCALA 1:25.000	
				EDICIÓN	