



T.M. DE REDONDELA		Escala 1:2.000
VOR VGO	X= 532.951,420	Y= 4.685.743,012
DME VGO	X= 532.951,420	Y= 4.685.743,012
NDB VI	X= 532.921,470	Y= 4.685.739,720

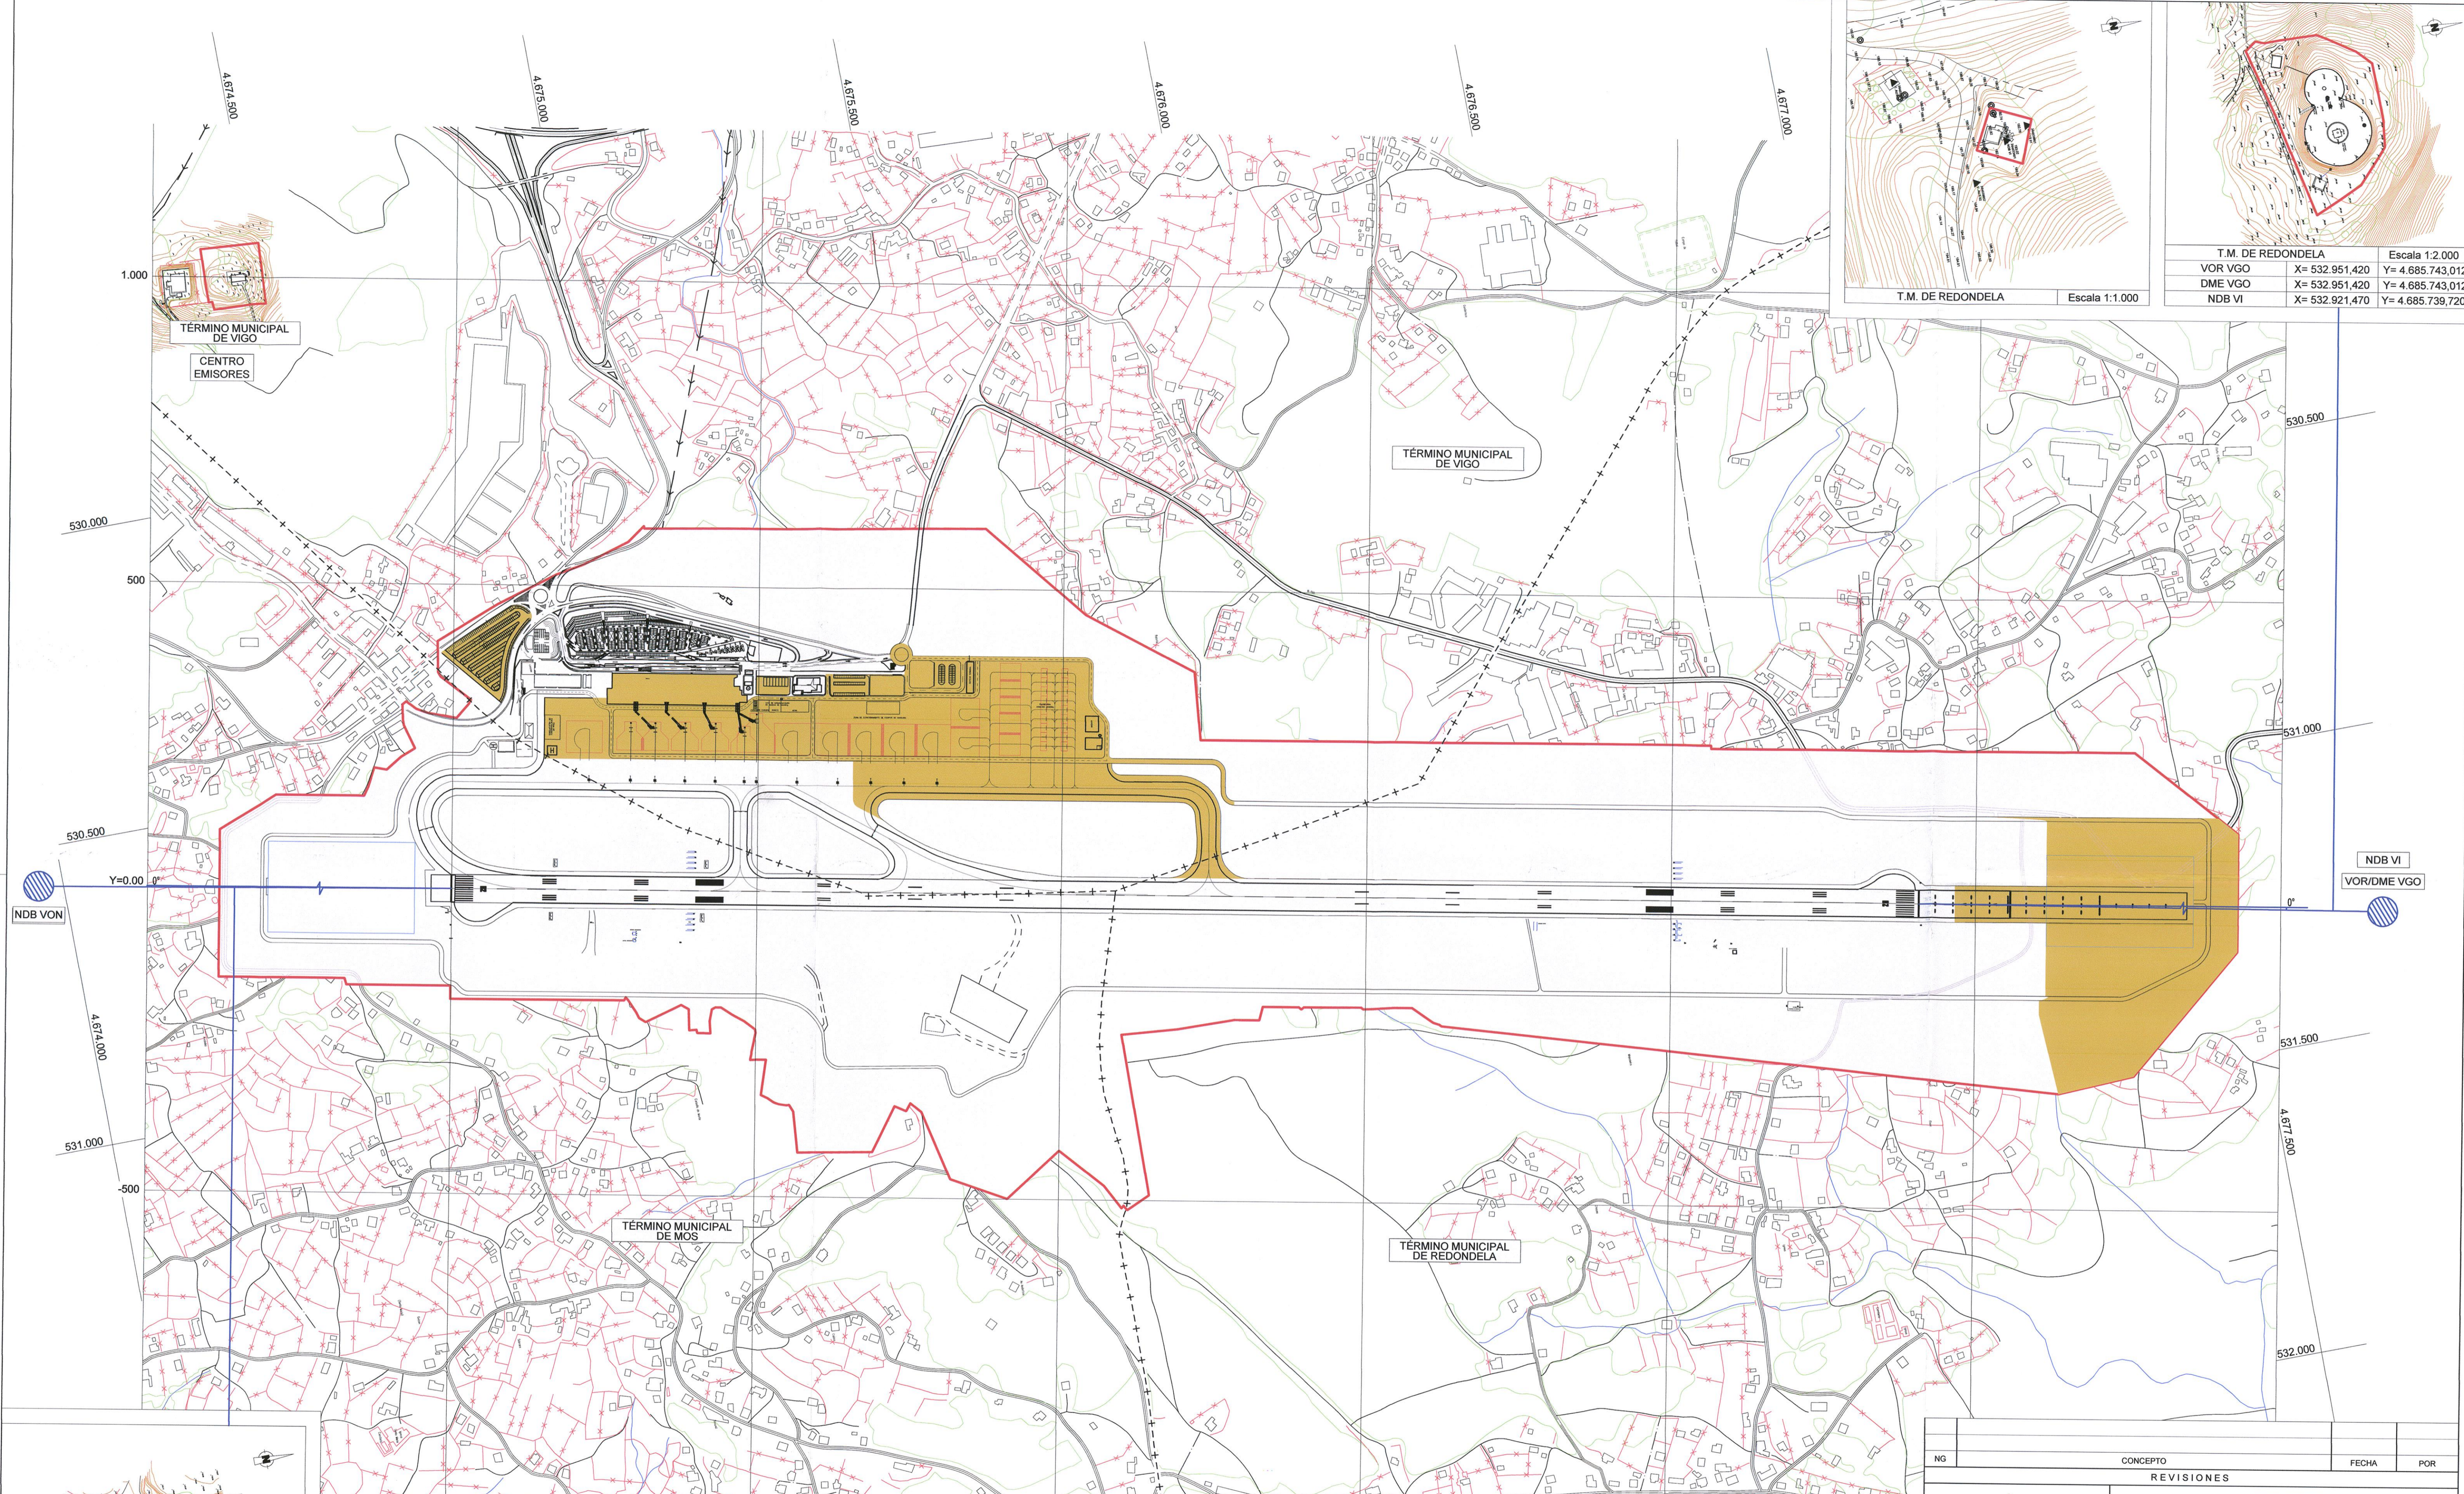

T.M. DE MOS		Escala 1:2.000
NDB VON	X= 529.934,880	Y= 4.670.711,220

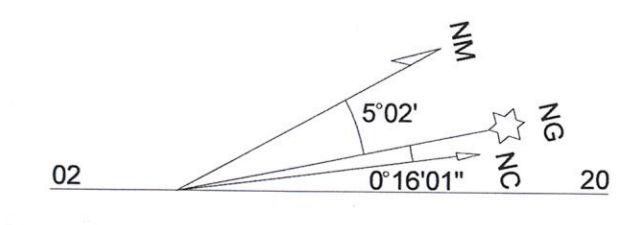

■ SEGUNDO HORIZONTE

- LÍMITE DE LA ZONA DE SERVICIO PROPUESTA
- AYUDAS RADIOELÉCTRICAS
- - - LÍMITE MUNICIPAL

CARTOGRAFÍA
 Coordenadas: UTM ED50
 Fuente: Aena
 Año: Enero 2004
 Escala: 1:5.000

NG	CONCEPTO	FECHA	POR
REVISIONES			
Aena  Aeropuertos Españoles y Navegación Aérea		DIRECCIÓN DE PLANIFICACIÓN DE INFRAESTRUCTURAS	
CALCULADO		AEROPUERTO DE VIGO	
DIBUJADO		PLAN DIRECTOR	
COMPROBADO		FASES DE ACTUACIÓN (Segundo Horizonte)	
PROYECTADO			
DIRIGIDO			
HOJA N° 2	PLANO N° 9	FECHA MARZO 2010	ESCALA 1:5.000
		EDICIÓN	